


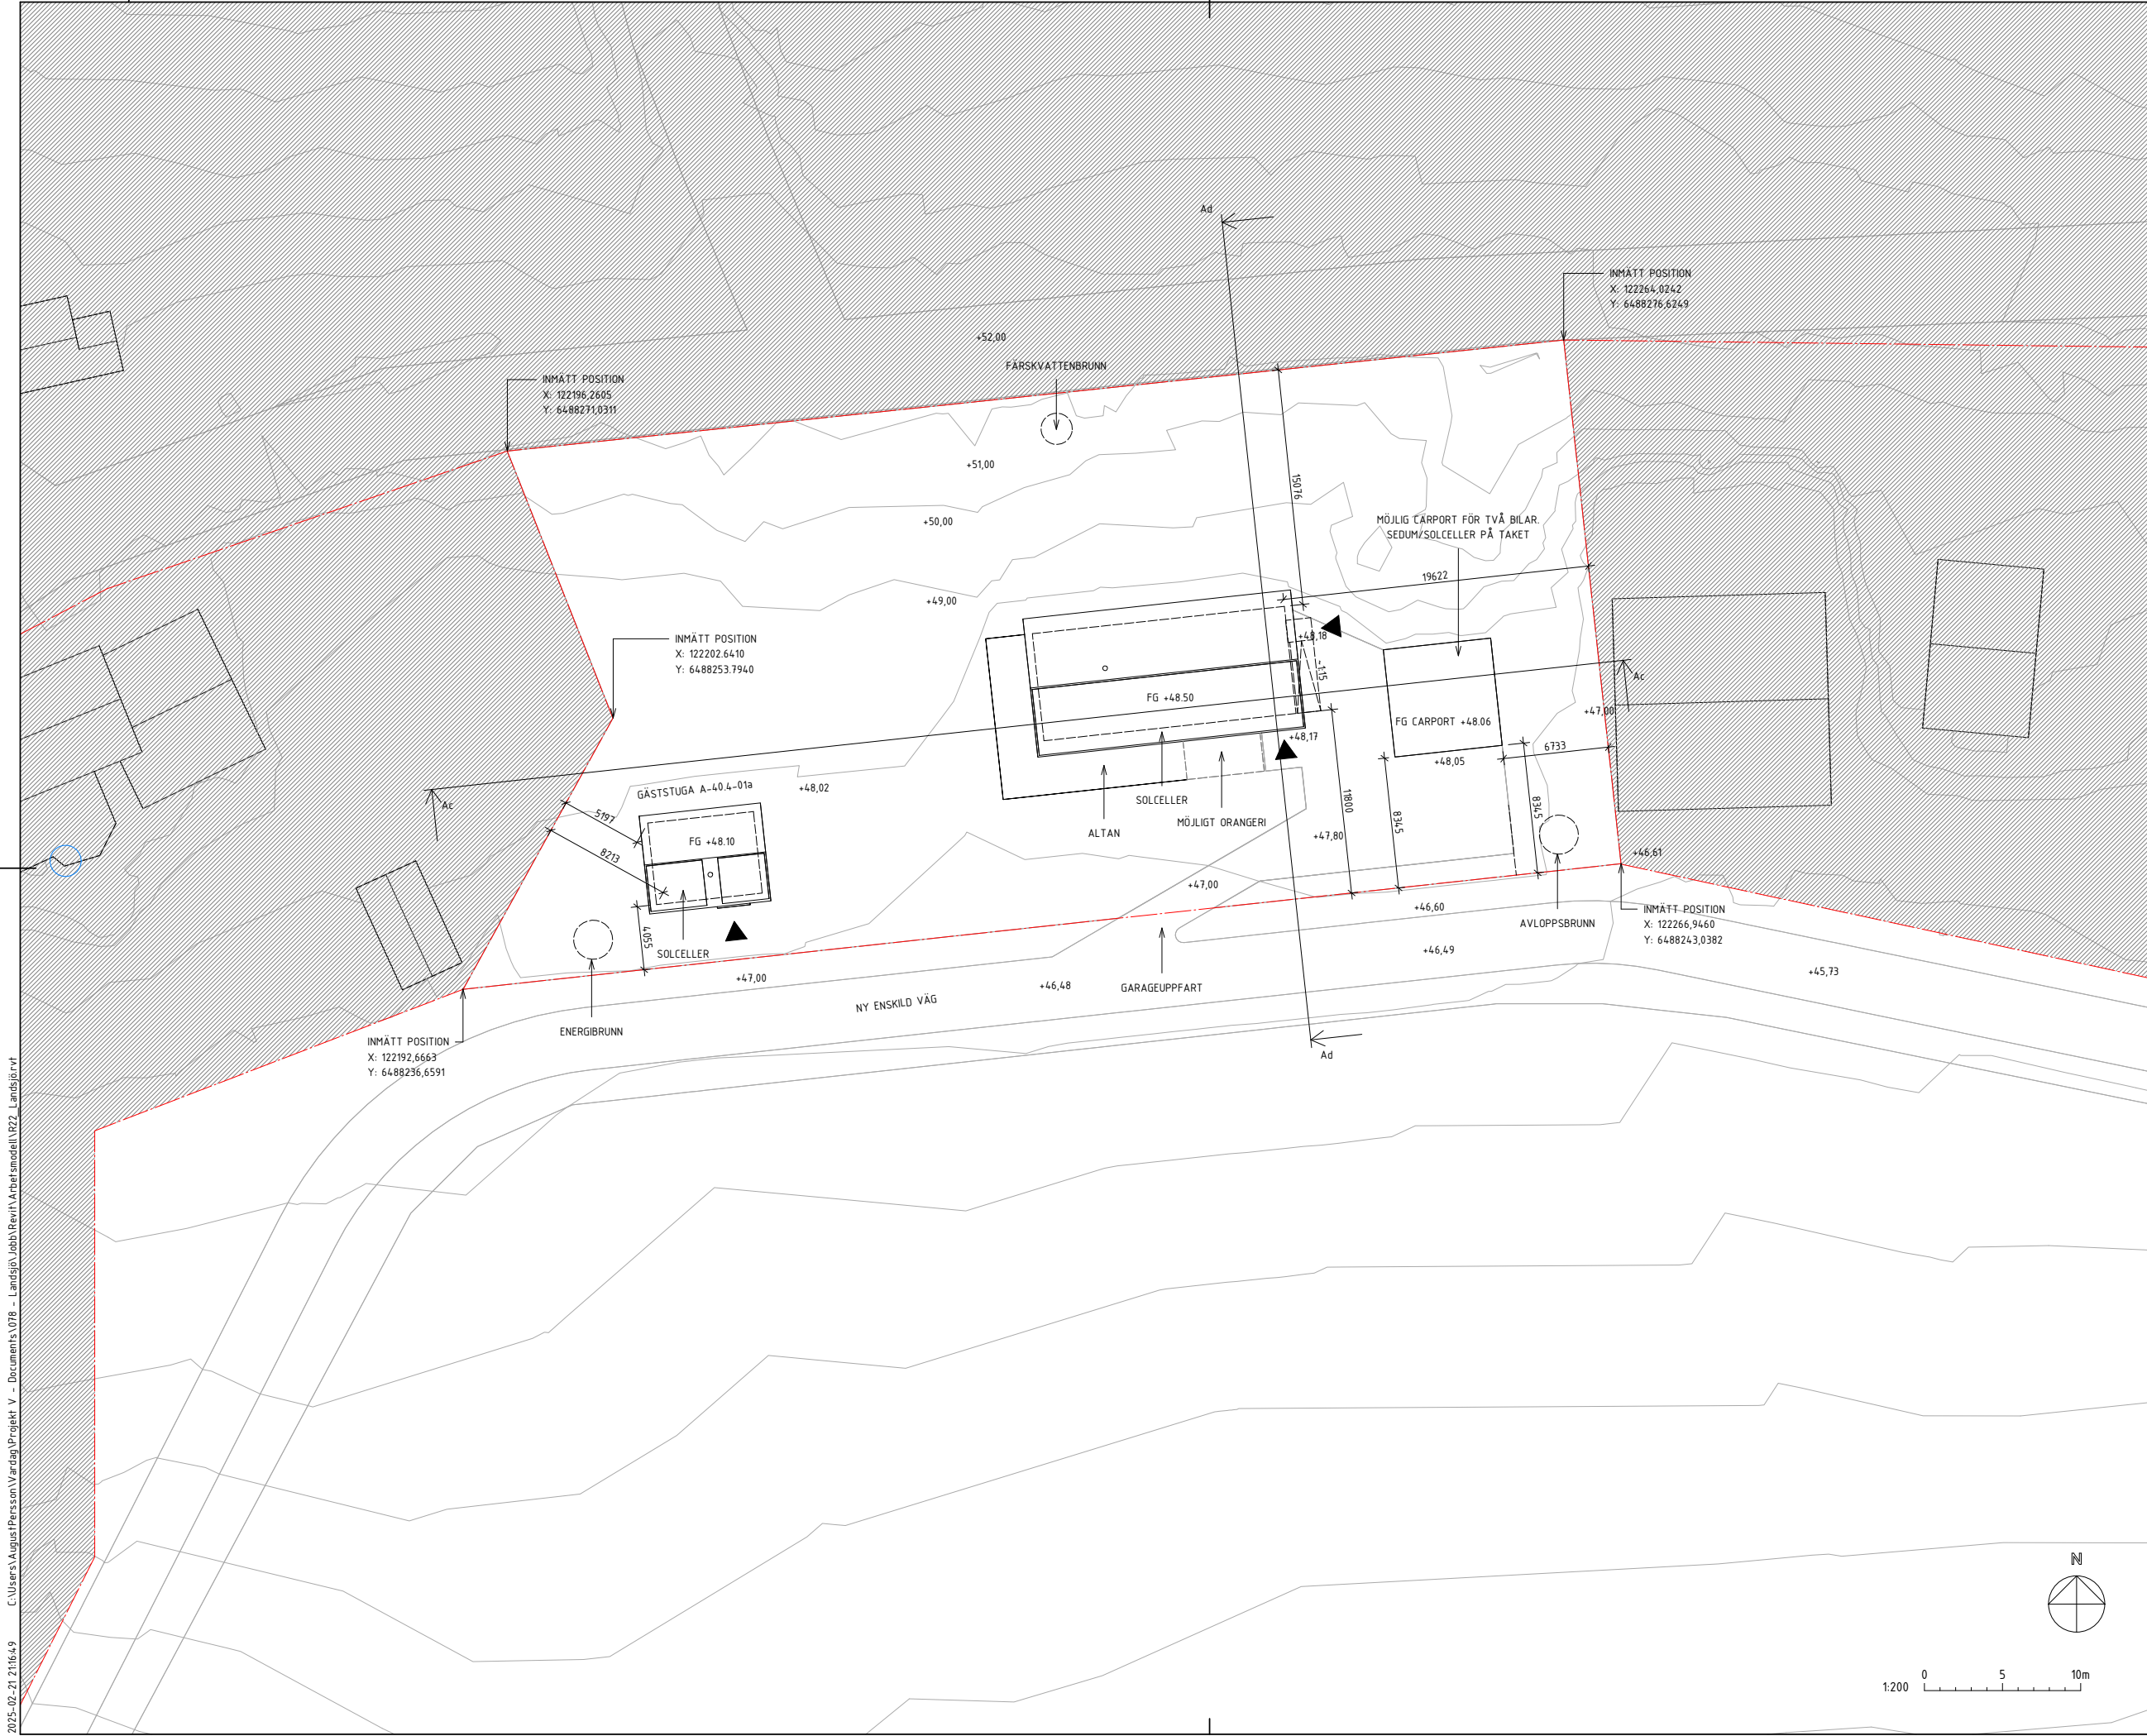

FÖRKLARINGAR

ALLA MÅTT ANGES I MILLIMETER OM INGET ANNAT ANGES.
HÖJDSYSTEM RH2000.
PLUSHÖJD ANGES I METER.

FG FÄRDIG GOLVNIVÅ
- - - FASTIGHETSGRÄNS

SOM UNDERLAG FÖR 3D-MODELL HAR TERRÄNGLASERDATA
FRÅN LANTMÄTERIET ANVÄNDS, INHÄMTAT VIA AUTODESK
FORMA.

INMÄTNING AV BEFINTLIGA FASTIGHETSGRÄNSER GJÖRDES
MED GPS AV LANDSJÖPRODUKTER AB 2024-12-18.

FÖRESKRIFTER

HÄNVISNINGAR

PLANER
A-4.0.1-01a

SEKTIONER
A-4.0.2-01a
A-4.0.2-02a

ELEVATIONER
A-4.0.3-01a


GÄSTSTUGA
A-4.0.4-01a

UTVÄNDIG KULÖR- OCH MATERIALBESKRIVNING


BET	ÄNDRINGEN AVISER	DATUM	SIGN
BYGGLOV			
LANDSJÖ 2:1 MELLAN BJÖRNAVAD OCH BRÅTTOM SLUSS			
Vardag			
UPPDRAGSNUMR 078		TEL: 08 652 50 50	
RITAD/KONSTR. AV A. Persson		HANDLÄGGARE A. Persson	
DATUM 2025-02-21		ANSVARIG Sanna Taune / Anna Rex	
HUS A Situationsplan			
SKALA A1 1:200 A3 1:400		NUMMER A-01.1-01a	

C:\Users\August\Documents\Projekt V - Documents\078 - Landsjö\Jobb\Revit\A\B\B\modell\072 - Landsjö.rvt
2025-02-21 21:16:49

C:\Users\August\Persson\Varlag\Projekt V - Documents\078 - Landsjö\Jobb\Revit\Arbetsmodell\072 - Landsjö.rvt
2025-02-21 21:16:49

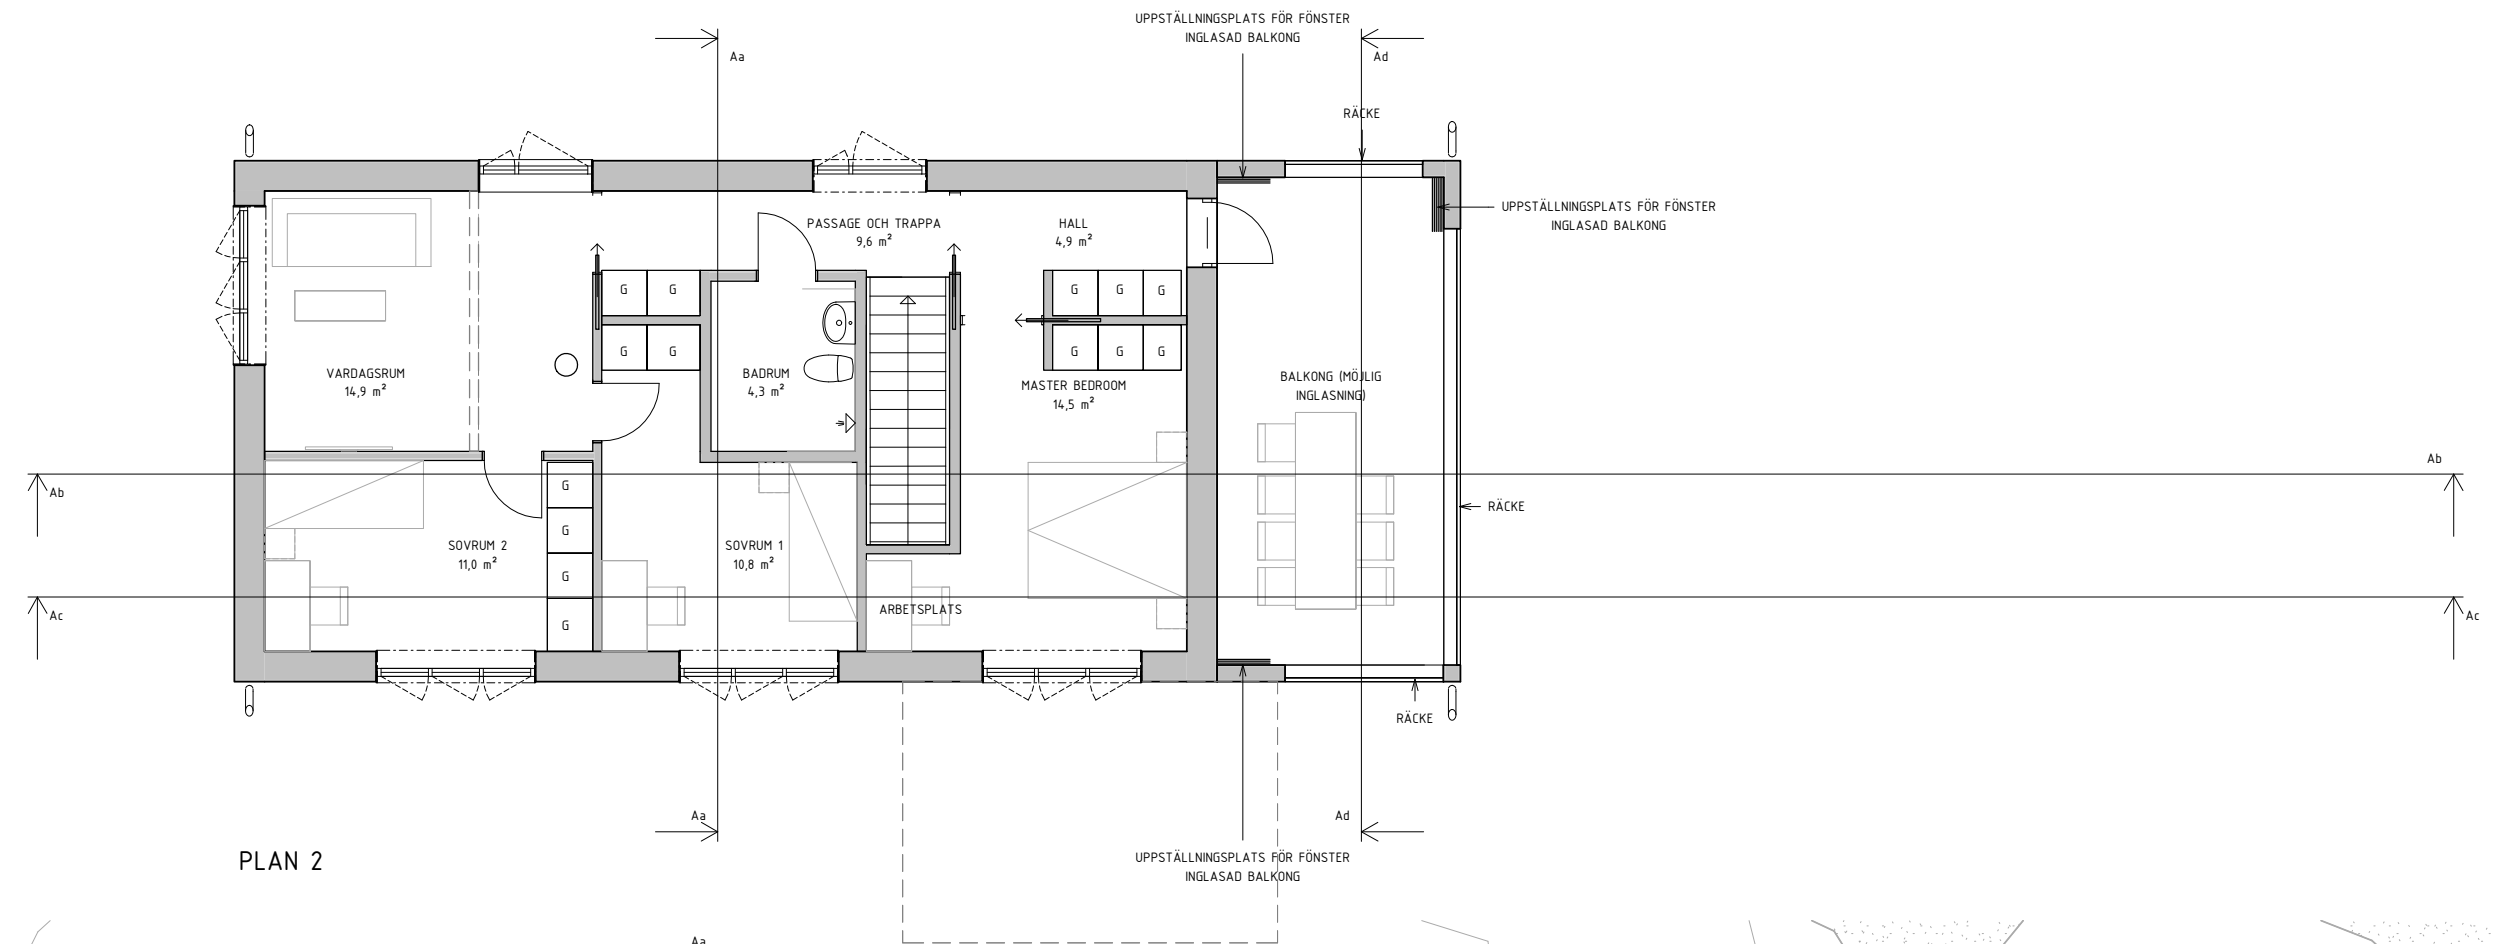

PLAN 2

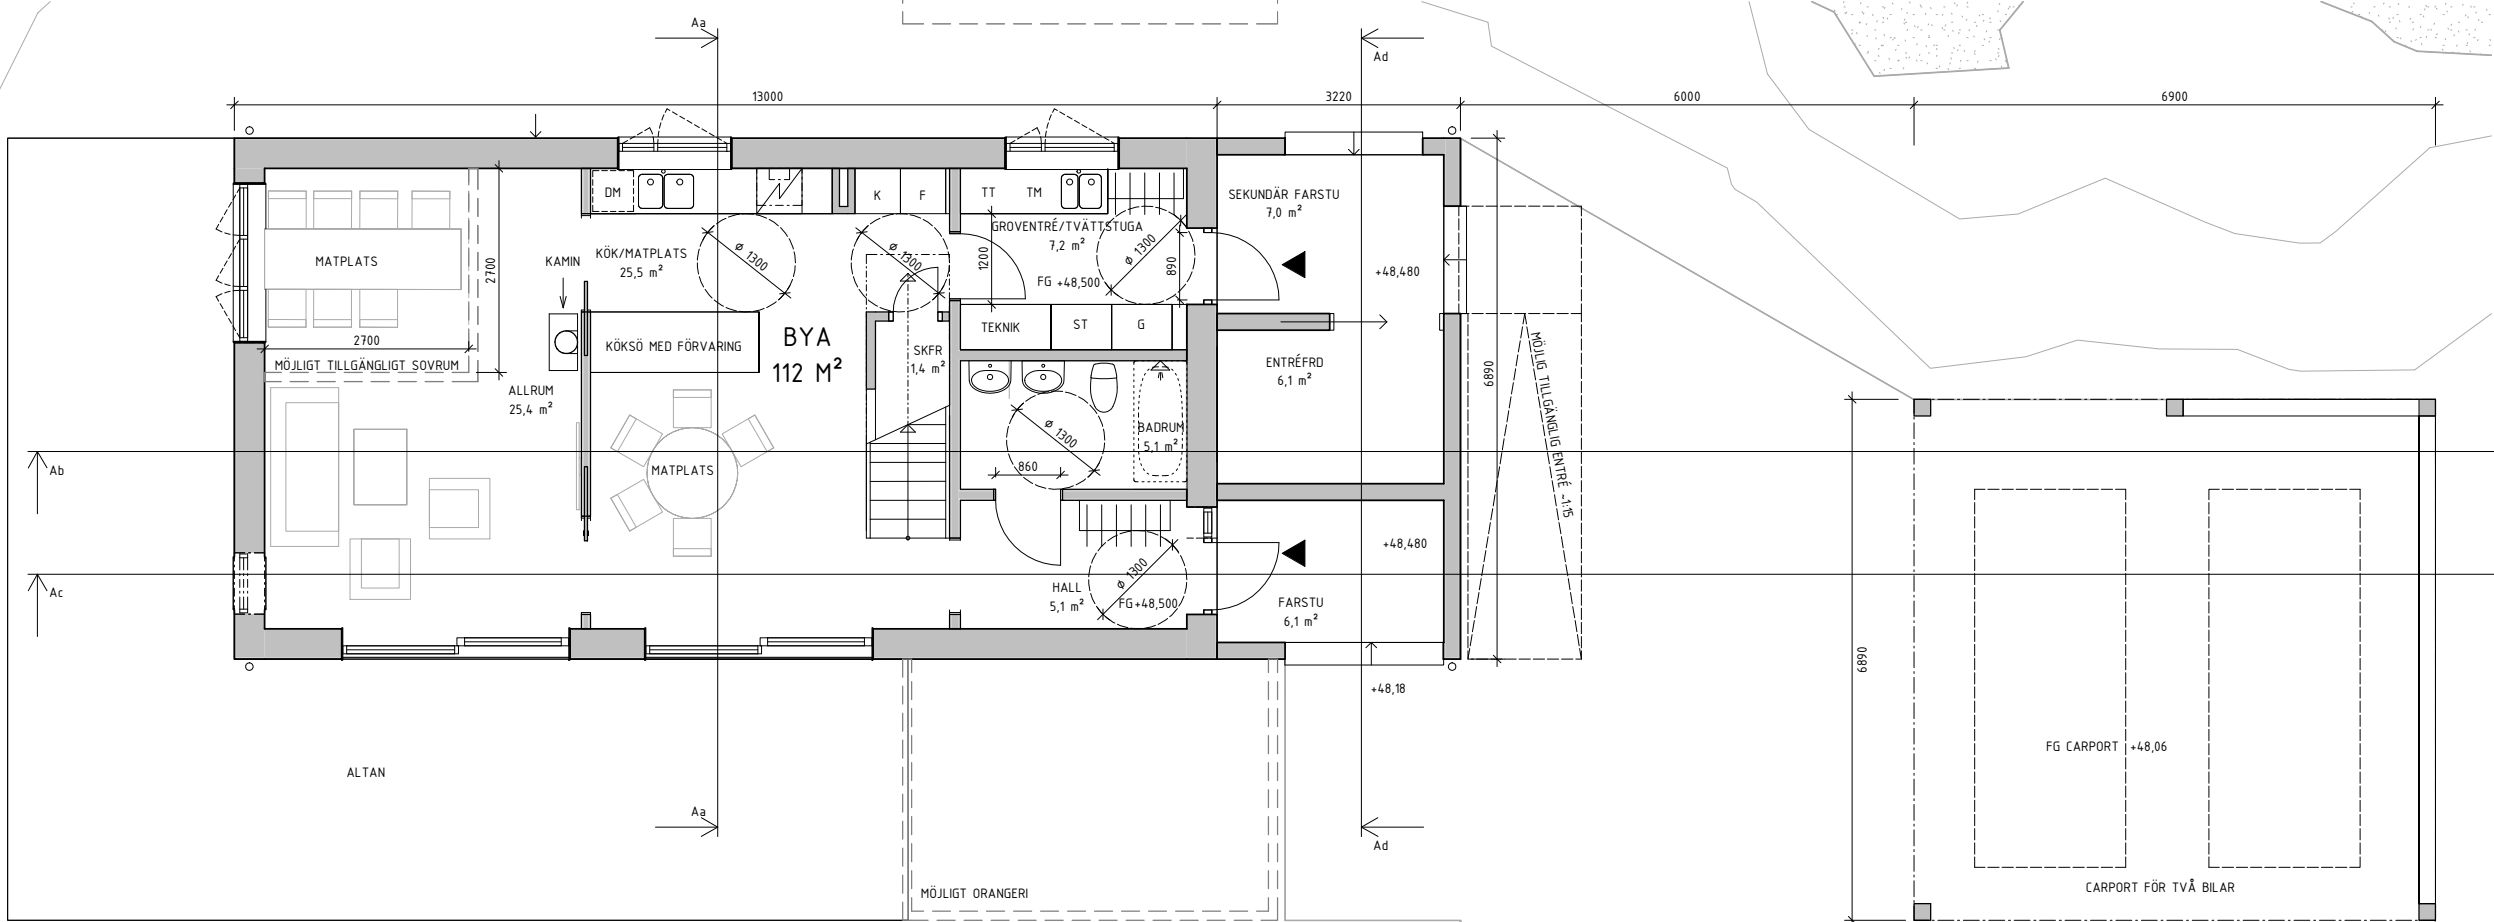

PLAN 1

FÖRKLARINGAR

ALLA MÅTT ANGES I MILLIMETER OM INGET ANNAT ANGES.
HÖJDSYSTEM RH2000.
PLUSHÖJD ANGES I METER.

FG FÄRDIG GOLVNIVÅ

K KYL
F FRY
DM DISKMASKIN
FRD FÖRRÅD
ST STÄDSKÅP
G GARDEROB

FÖRESKRIFTER

-

HÄNVISNINGAR


SEKTIONER

A-40.2-01a
A-40.2-02a

ELEVATIONER

A-40.3-01a

UTVÄNDIG KULÖR- OCH MATERIALBESKRIVNING

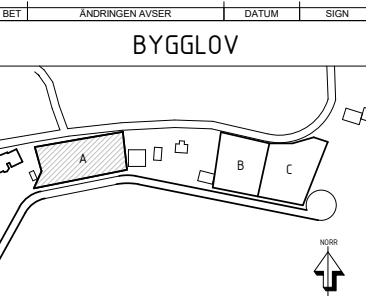

LANDSJÖ 2:1
MELLAN BJÖRNAVAD OCH BRÅTTOM SLUSS

Vardag

UPPDRAGSNUMR 078
RITADKONSTR. AV A. Persson
DATUM 2025-02-21
ANSVARIG Sanna Taune / Anna Rex

HUS A
Plan 1 & 2

SKALA
A1 1:50
A3 1:100

NUMMER
A-40.1-01a

BET

0 1 2 3m
1:50

FÖRKLARINGAR


ALLA MÅTT ANGES I MILLIMETER OM INGET ANNAT ANGES.
HÖJDSYSTEM RH2000.
PLUSHÖJD ANGES I METER.

FG FÄRDIG GOLVNVÅ
FASTIGHETSGRÄNS


FÖRESKRIFTER

HÄNVISNINGAR

ELEVATIONER
A-40.3-01a

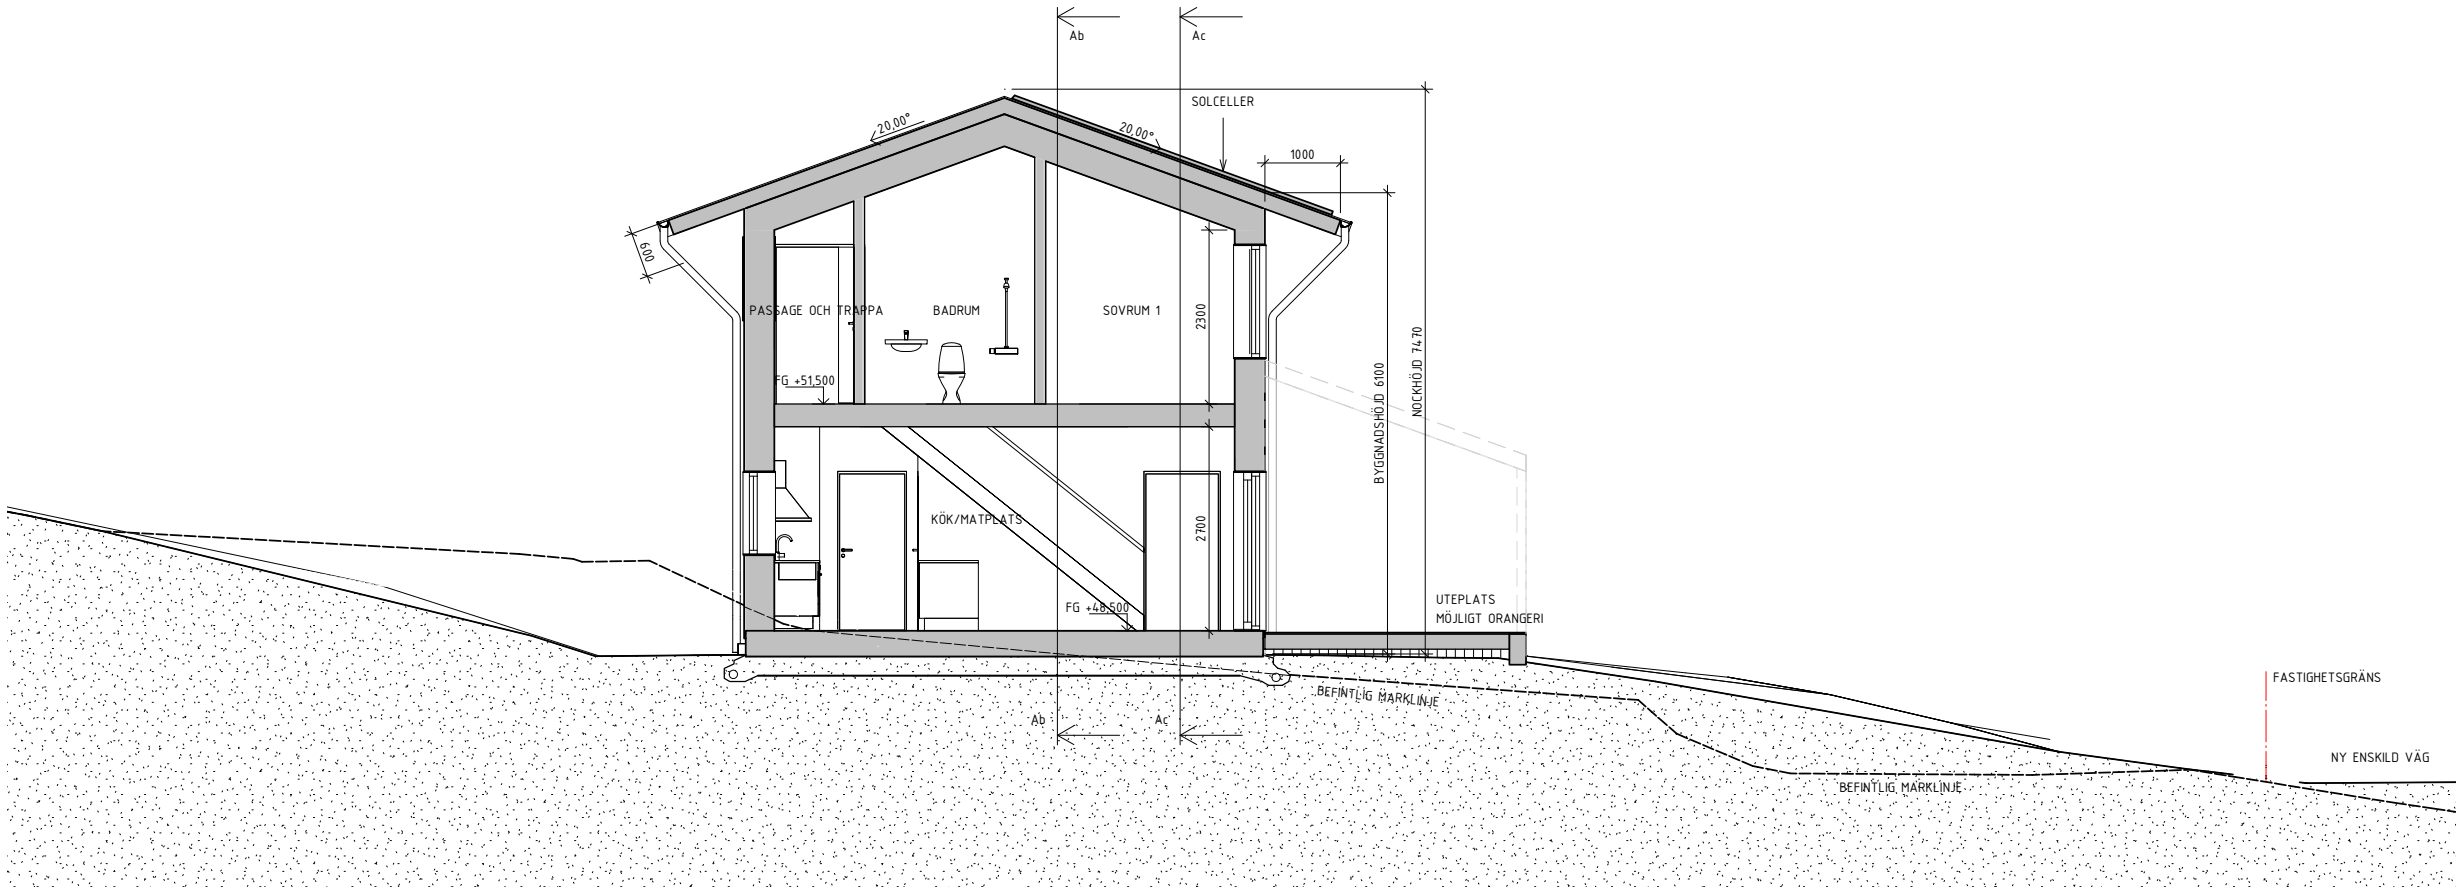

Aa

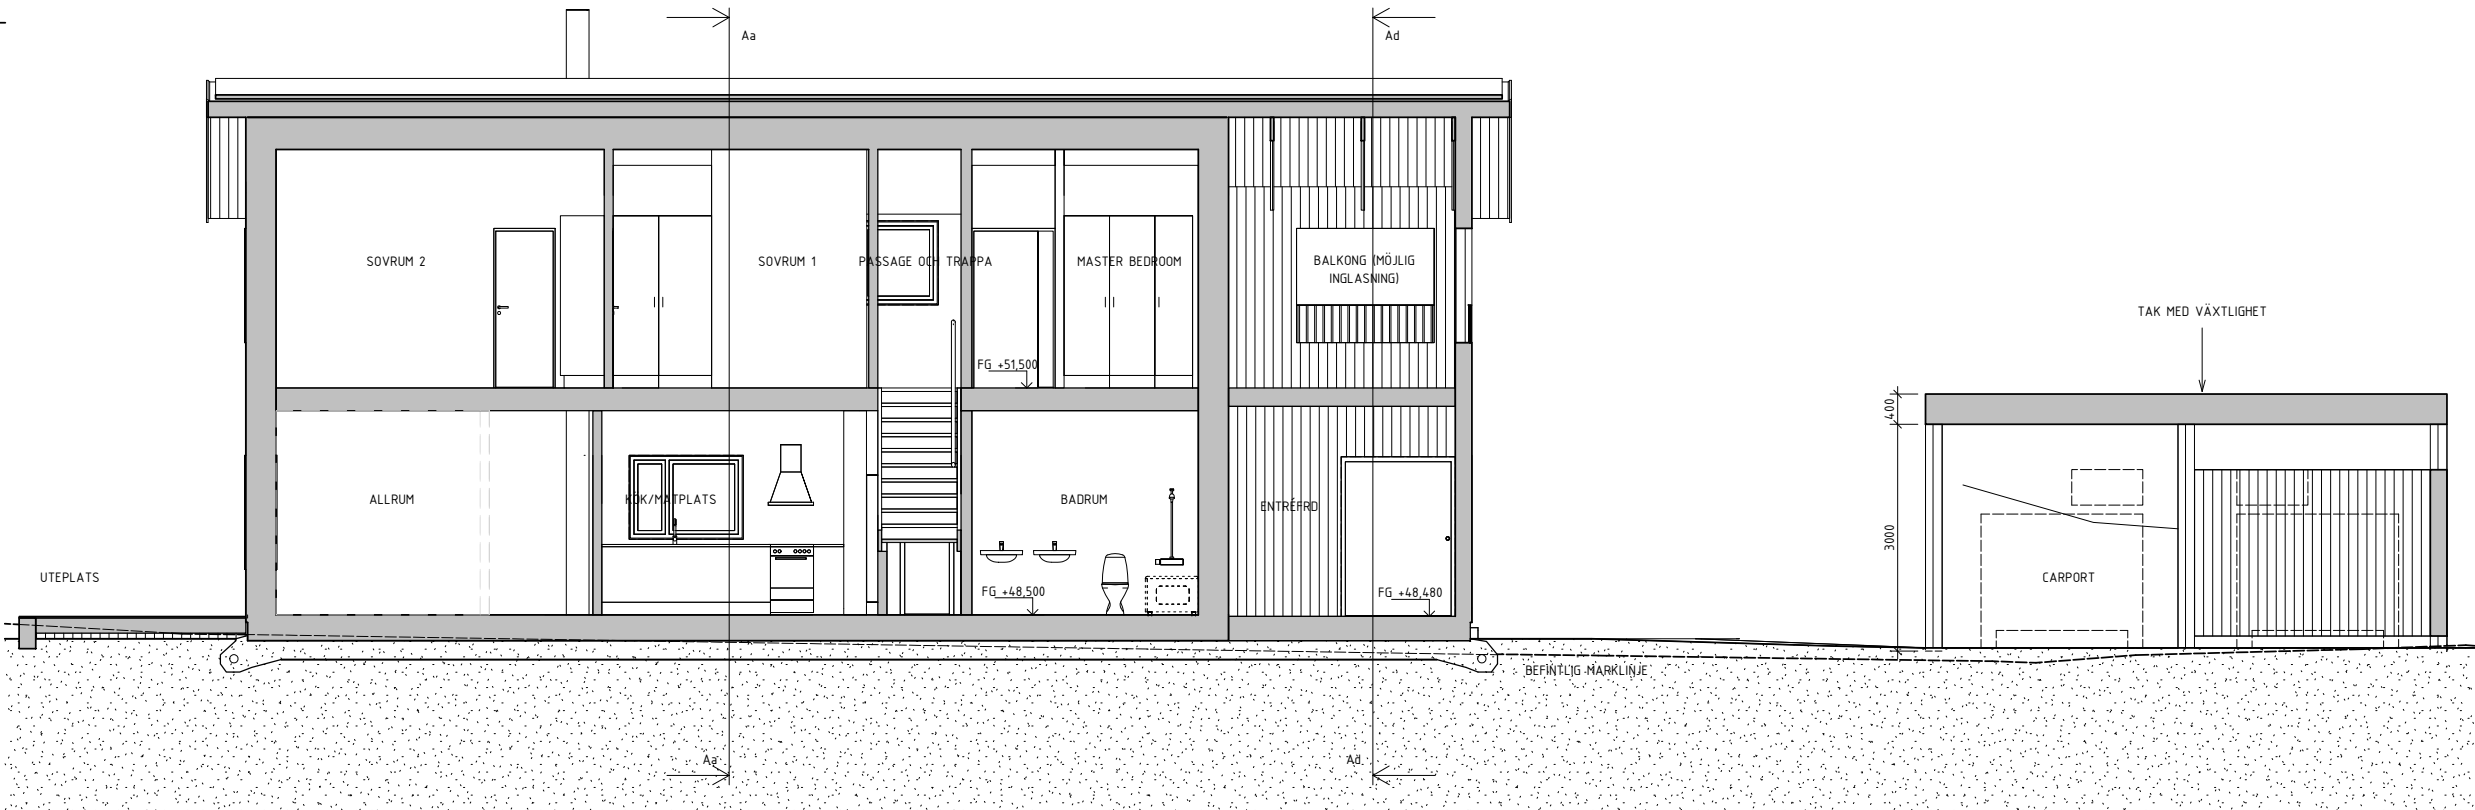

Ab

BET	ÄNDRINGEN AVSER	DATUM	SIGN				
BYGGLOV							
LANDSJÖ 2:1							
MELLAN BJÖRNAVAD OCH BRÅTTOM SLUSS							
Vardag							
☒ A Vardag		TEL: 08 652 50 50					
UPPDRAG NR 078	RITAD/KONSTR. AV A. Persson	HANDLÄGGARE A. Persson					
DATUM 2025-02-21	ANSVARIG Sanna Taune / Anna Rex						
HUS A							
Sektioner							
Aa & Ab							
SKALA A1 1:50 A3 1:100	NUMMER A-40.2-01a		BET				

0 1 2 3m
1:50

FÖRKLARINGAR


ALLA MÅTT ANGES I MILLIMETER OM INGET ANNAT ANGES.
HÖJDSYSTEM RH2000.
PLUSHÖJD ANGES I METER.

FG FÄRDIG GOLVNVÄ
FASTIGHETSGRÄNS


FÖRESKRIFTER

HÄNVISNINGAR

ELEVATIONER
A-40.3-01a

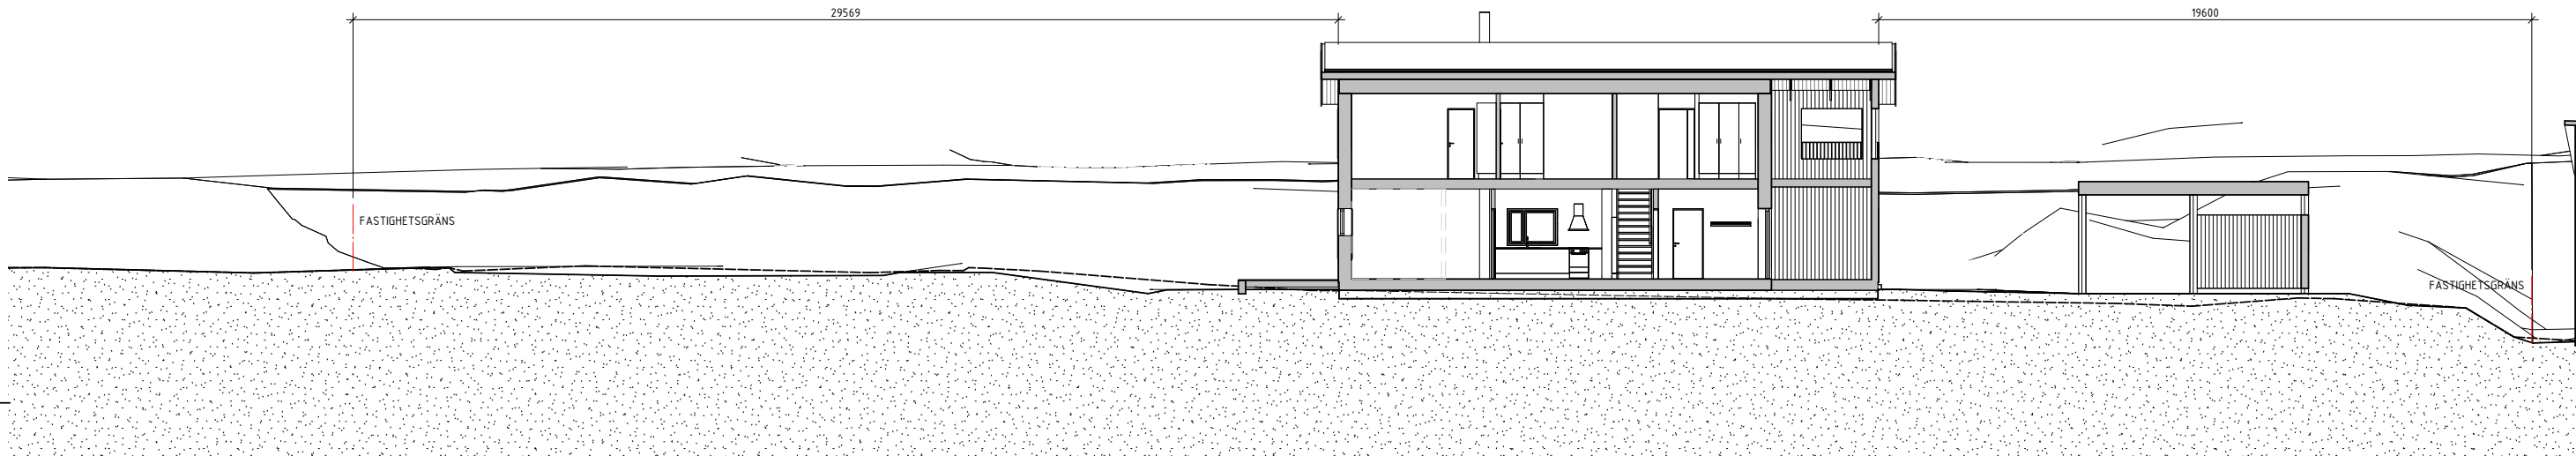

Ac

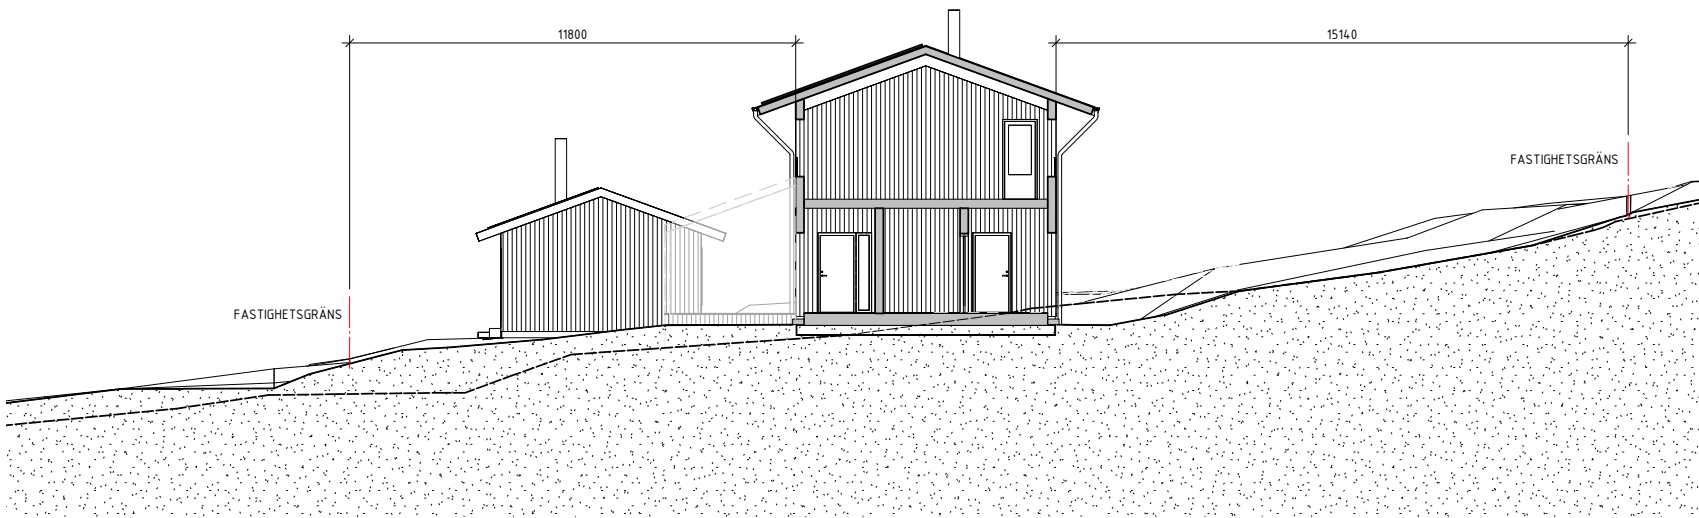


Ad


1:100 0 1 5m

BET	ÄNDRINGEN AVSEER	DATUM	SIGN	
BYGGLOV				
LANDSJÖ 2:1 MELLAN BJÖRNAVAD OCH BRÅTTOM SLUSS				
Vardag				
☒ A Vardag		TEL: 08 652 50 50		
UPPDRAG NR 078	RITAD/KONSTR. AV A. Persson	HANDLÄGGARE A. Persson		
DATUM 2025-02-21	ANSVARIG Sanna Taune / Anna Rex			
HUS A Sektioner Ac & Ad				
SKALA A1 1:100 A3 1:200	NUMMER A-40.2-02a		BET	


C:\Users\August\Persson\Varlag\Projekt V - Documents\078 - Landsjö\Jobb\Revit\Arbetsmodell\072 - Landsjö.rvt
2025-02-21 21:17:08

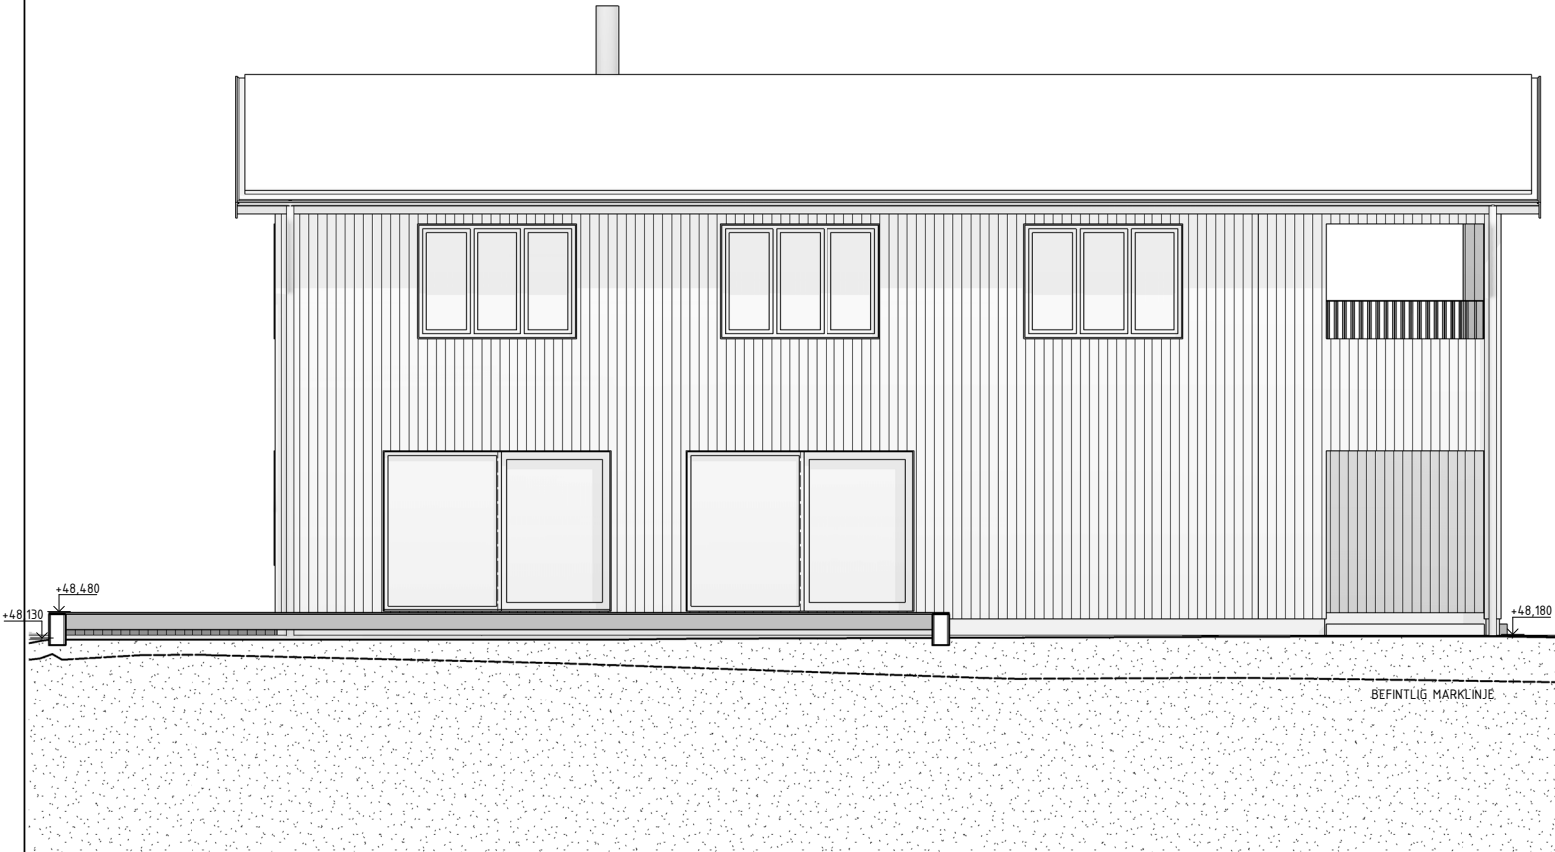


Sydfasad

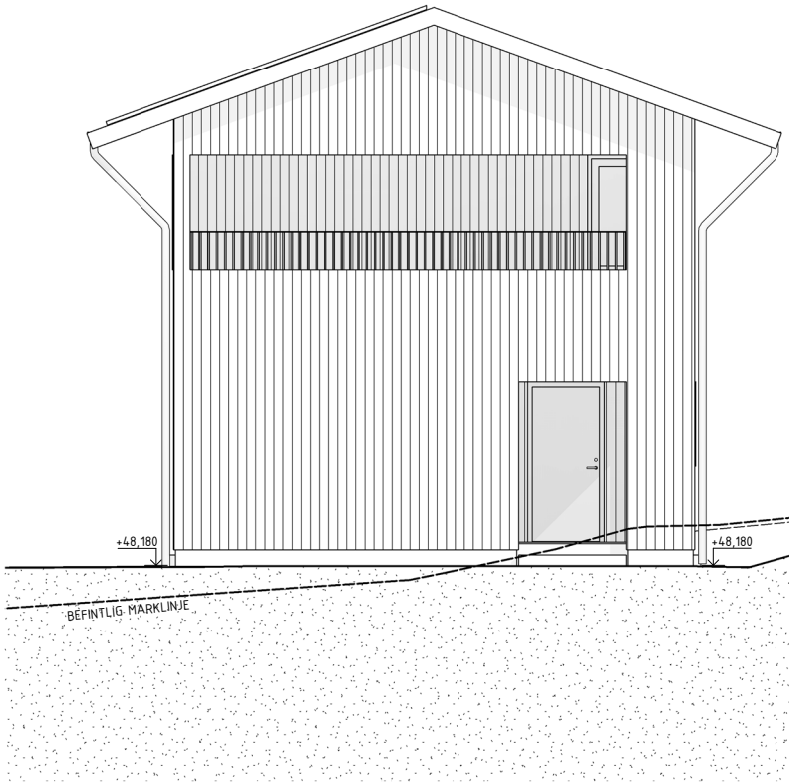


Östfasad

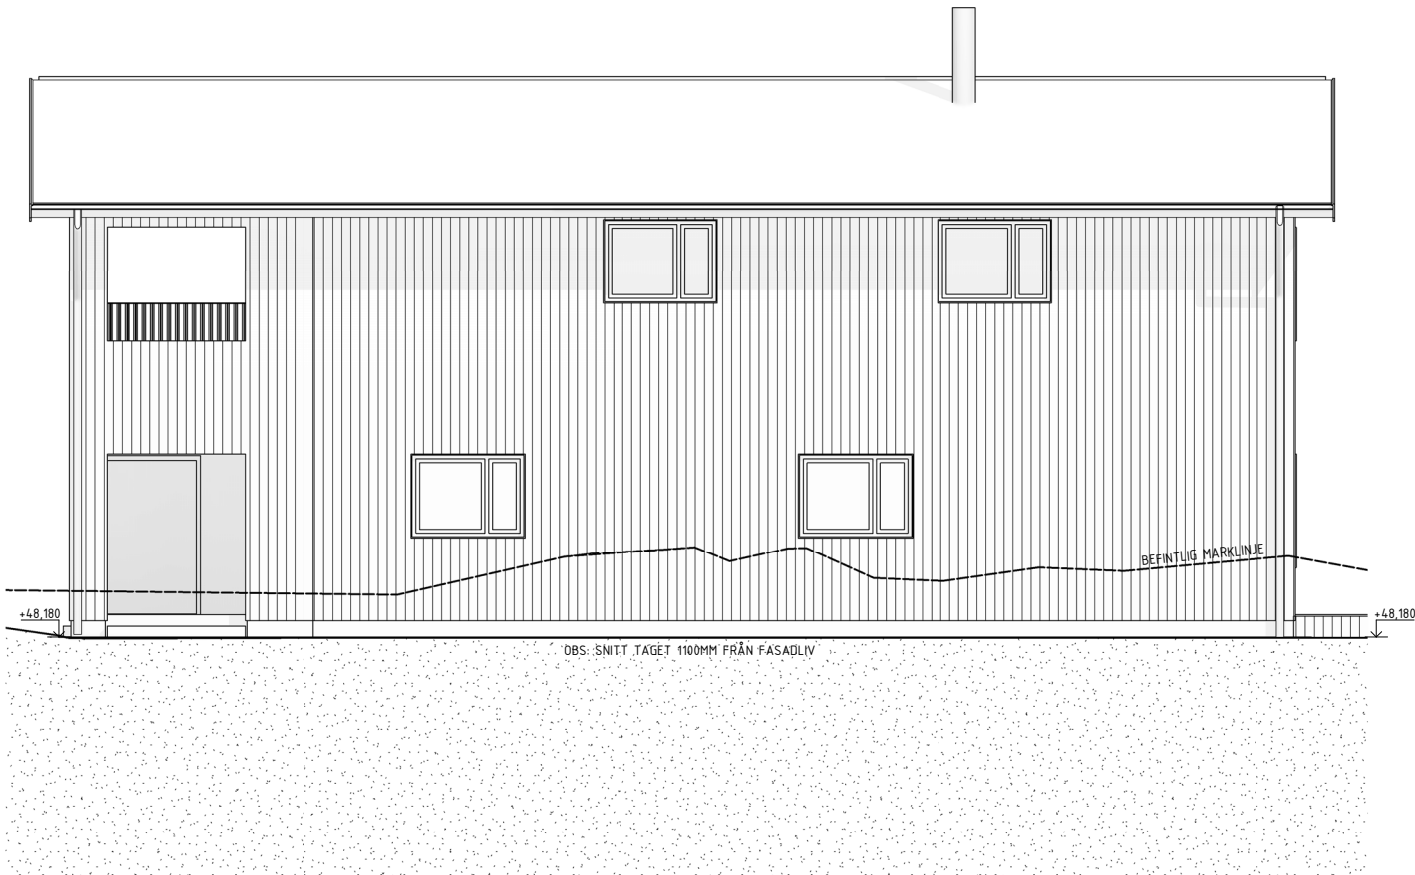

Norrfasad

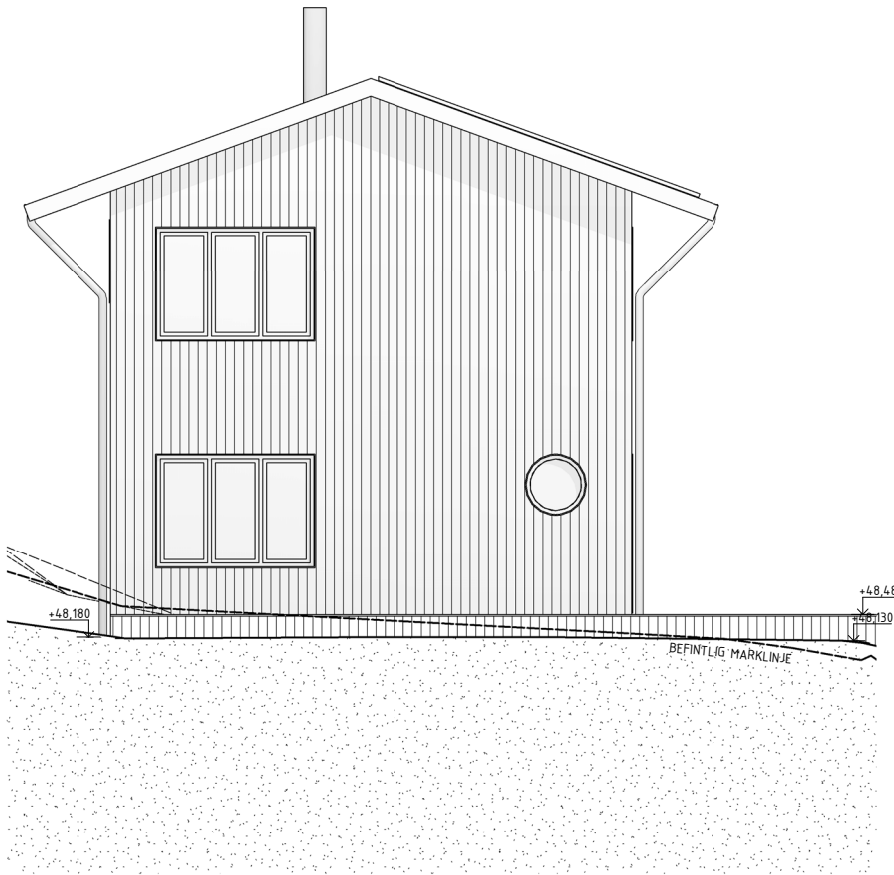

Västfasad

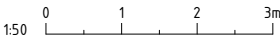


FÖRKLARINGAR



ALLA MÅTT ANGES I MILLIMETER OM INGET ANNAT ANGES.
HÖJDSYSTEM RH2000.
PLUSHÖJD ANGES I METER.

FÖRESKRIFTER


HÄNVISNINGAR

UTVÄNDIG KULÖR- OCH MATERIALBESKRIVNING

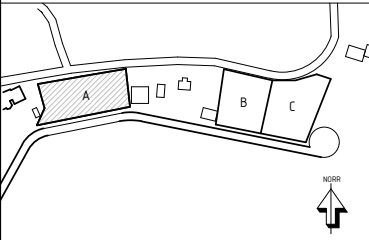
BET	ÄNDRINGEN AVSER	DATUM	SIGN
BYGGLOV			
			
LANDSJÖ 2:1			
MELLAN BJÖRNAVAD OCH BRÅTTOM SLUSS			
Vardag			
☒ A Vardag		TEL: 08 652 50 50	
UPPDRAG NR	RITAD/KONSTR. AV	HANDLÄGGARE	
078	A. Persson	A. Persson	
DATUM	ANSVARIG		
2025-02-21	Sanna Taune / Anna Rex		
HUS A			
Fasader			
SKALA	NUMMER	BET	
A1 1:50	A-40.3-01a		
A3 1:100			

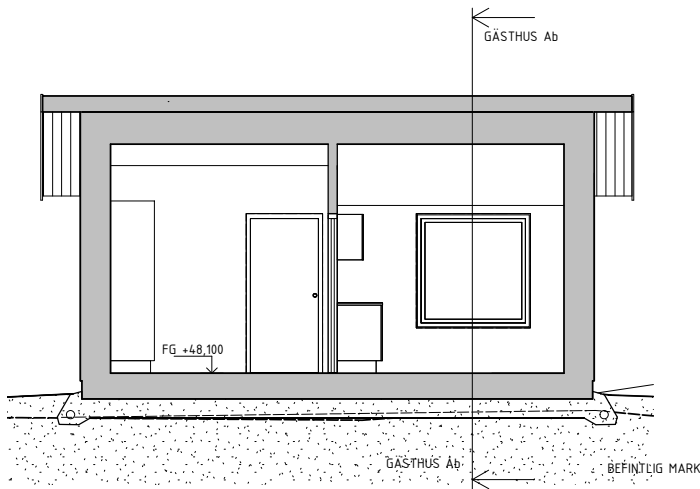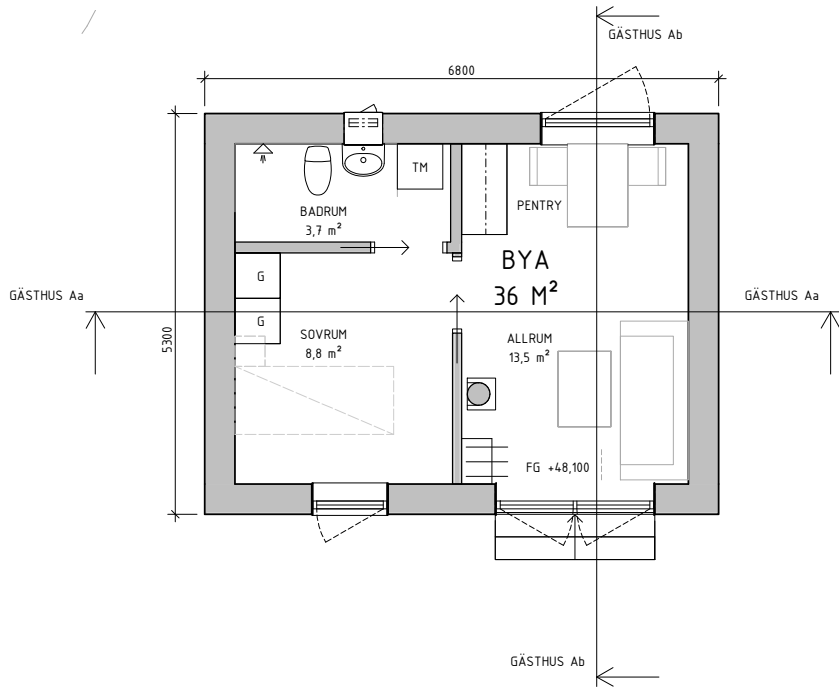


GÄSTHUS Aa

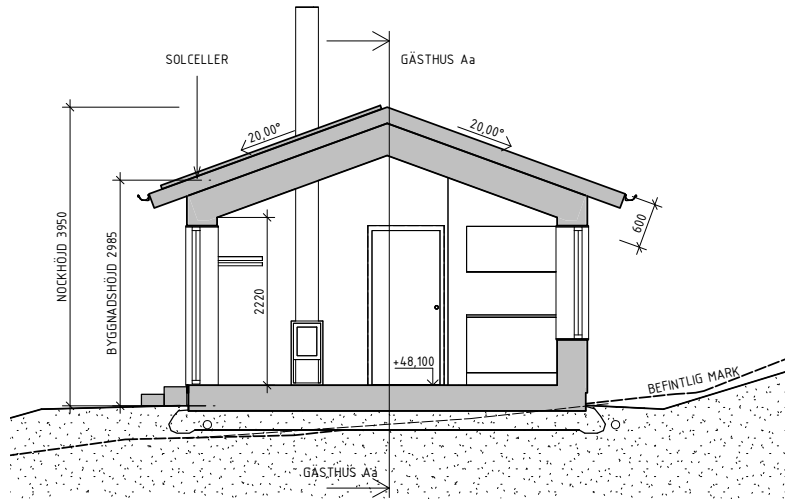


GÄSTHUS Ab

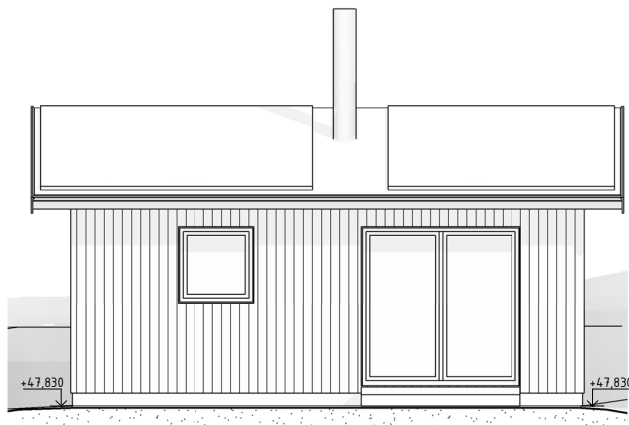


Sydfasad

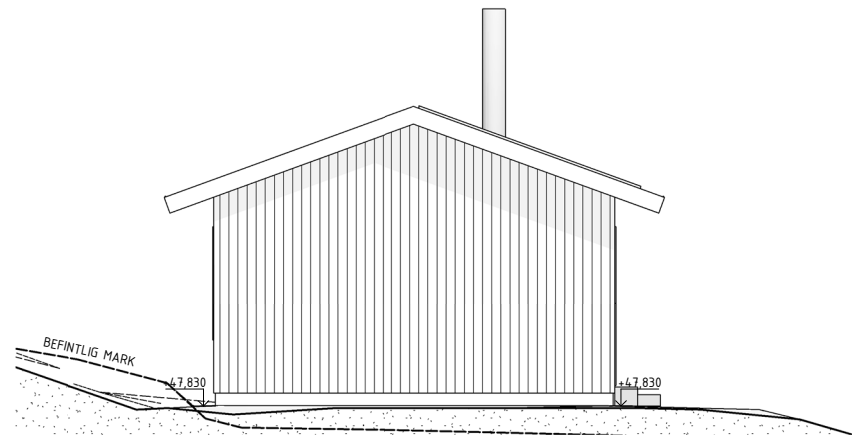

Västfasad

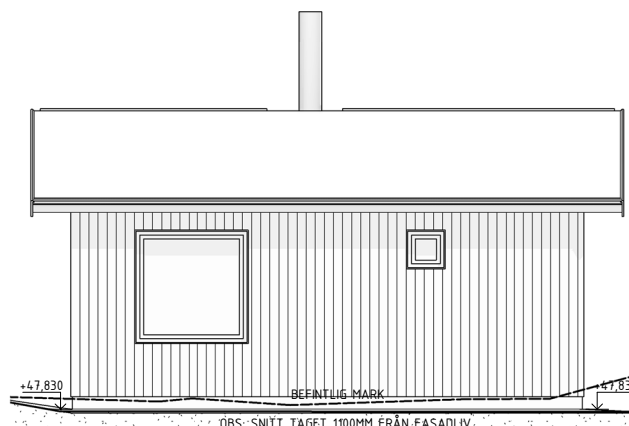

Norrfasad

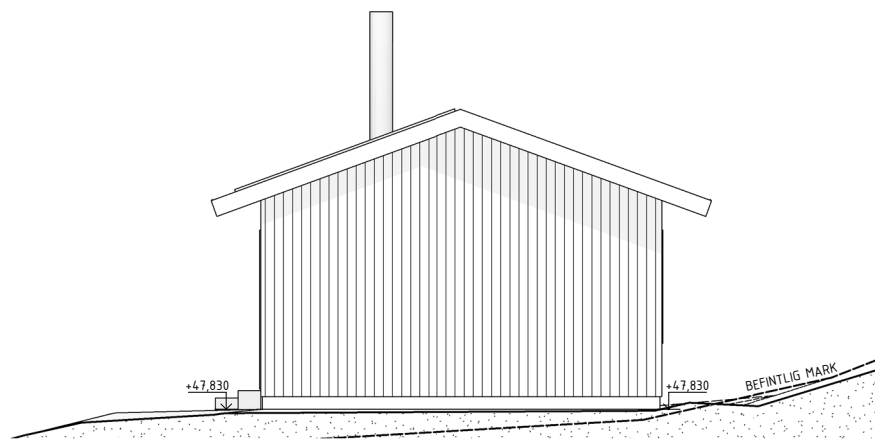

Östfasad

FÖRKLARINGAR


ALLA MÄTT ANGES I MILLIMETER OM INGET ANNAT ANGES.
HÖJDSYSTEM RH2000.
PLUSHÖJD ANGES I METER.

FG FÄRDIG GOLVnivå

FÖRESKRIFTER

HÄNVISNINGAR

UTVÄNDIG KULÖR- OCH MATERIALBESKRIVNING

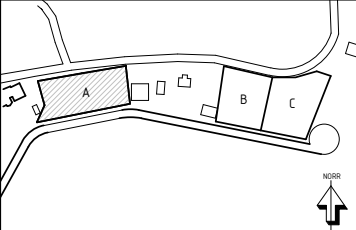
BET	ÄNDRINGEN AVSER	DATUM	SIGN
BYGGLOV			
			
LANDSJÖ 2:1 MELLAN BJÖRNAVAD OCH BRÅTTOM SLUSS			
Vardag			
☒ A Vardag		TEL: 08 652 50 50	
UPPDRAG NR 078	RITAD/KONSTR. AV A. Persson	HANDLAGGARE A. Persson	
DATUM 2025-02-21	ANSVARIG Sanna Taune / Anna Rex		
HUS A Gästhus			
SKALA A1 1:50 A3 1:100		NUMMER A-40.4-01a	
			BET



0 1 2 3m
1:50

C:\Users\August\Persson\Vardag\Projekt V - Documents\078 - Landsjö\Jobb\Revit\Arbetsmodell\072_Landsjö.rvt
2025-02-21 21:16:45

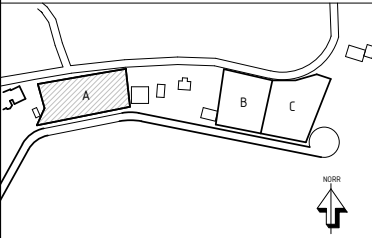

BET	ÄNDRINGEN AVSER	DATUM	SIGN
BYGGLOV			
			
LANDSJÖ 2:1			
MELLAN BJÖRNAVAD OCH BRÅTTOM SLUSS			
Vardag			
☒ A Vardag		TEL: 08 652 50 50	
UPPDRAG NR 078	RITAD/KONSTR. AV A. Persson	HANDLÄGGARE A. Persson	
DATUM 2025-02-21	ANSVARIG Sanna Taune / Anna Rex		
HUS A			
Utvändig kulör- och materialbeskrivning			
SKALA	NUMMER	BET	
	-		