


C:\Users\August\Documents\Projekt V - Documents\078 - Landsjö\Jobb\Revit\Arbetsmodell\072_Landsjö.rvt
2025-02-21 21:23:11

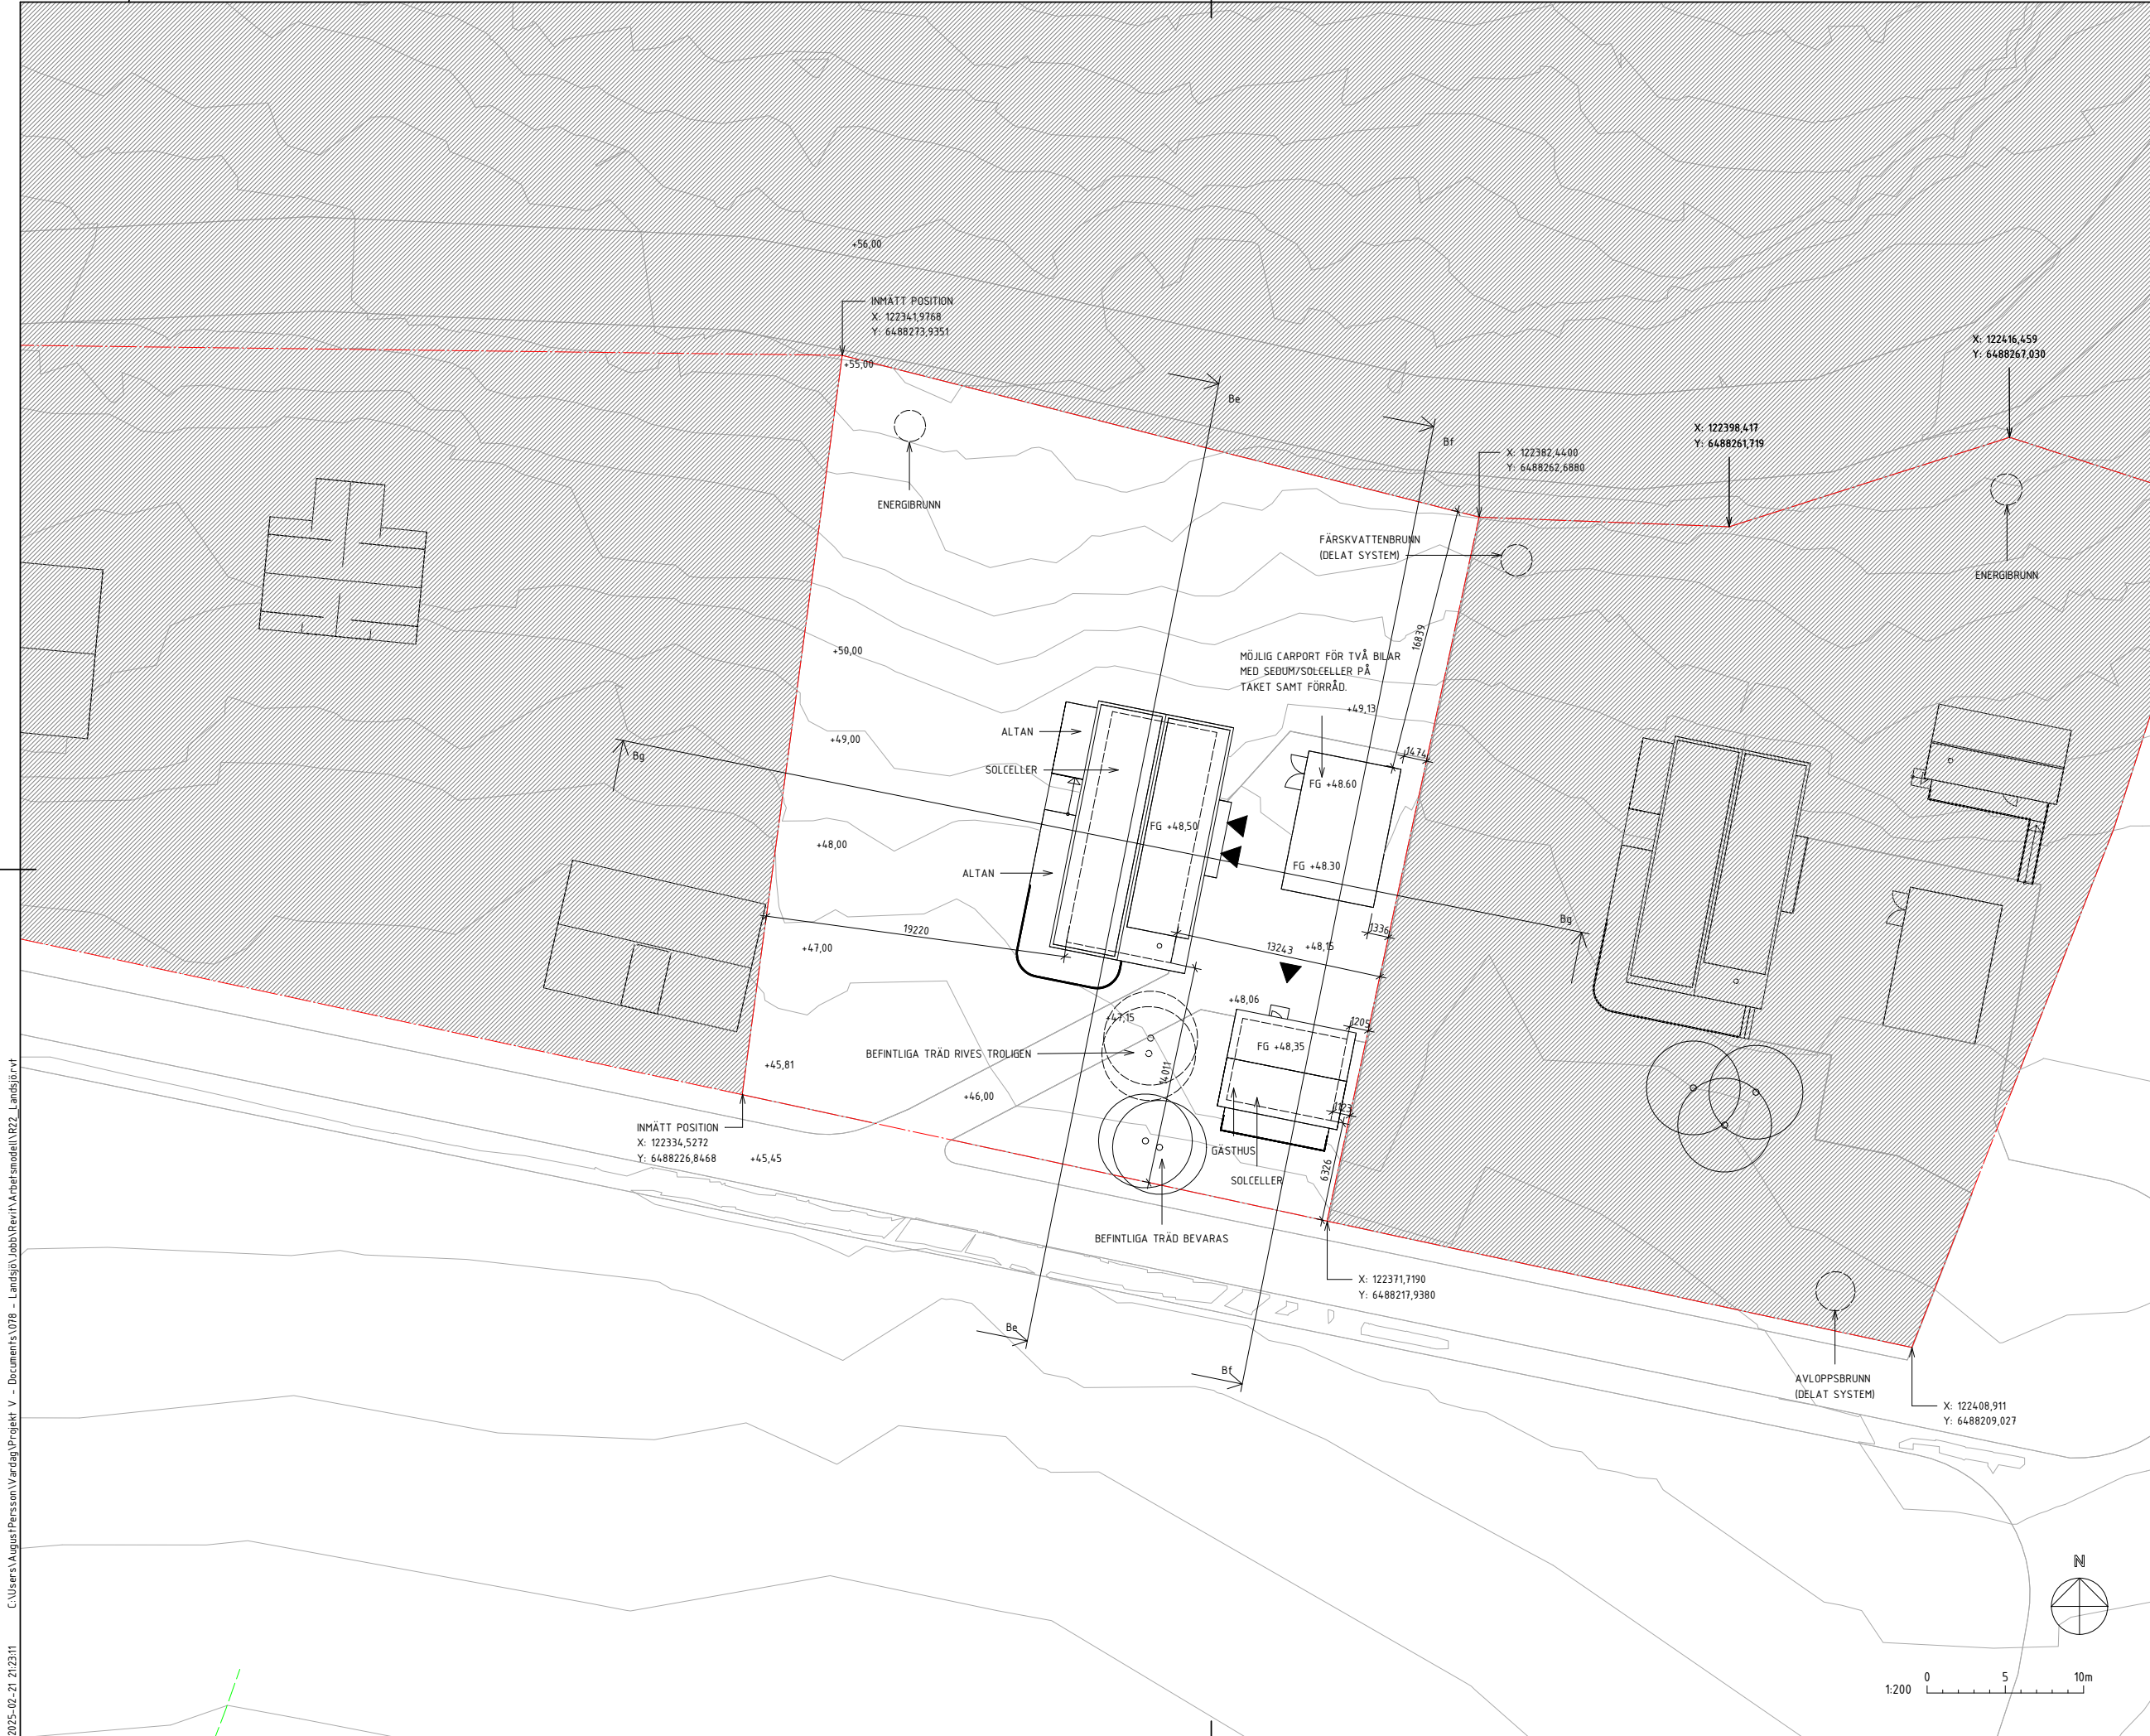

FÖRKLARINGAR

ALLA MÅTT ANGES I MILLIMETER OM INGET ANNAT ANGES.
HÖJDSYSTEM RH2000.
PLUSHÖJD ANGES I METER.

FG FÄRDIG GOLVnivå
- FASTIGHETSGRÄNS

SOM UNDERLAG FÖR 3D-MODELL HAR TERRÄNGLASERDATA
FRÅN LANTMÄTERIET ANVÄNDS, INHÄMTAT VIA AUTODESK
FORMA.
INMÄTNING AV BEFINTLIGA FASTIGHETSGRÄNSER GJÖRDES
MED GPS AV LANDSJÖPRODUKTER AB 2024-12-18

FÖRESKRIFTER

HÄNVISNINGAR

PLANER

A-4.0.1-01b
A-4.0.1-02b

SEKTIONER

A-4.0.2-01b
A-4.0.2-02b

ELEVATIONER


A-4.0.3-01b



GÄSTHUS

A-4.0.4-01b

UTVÄNDIG KULÖR OCH MATERIALBESKRIVNING

BET	ÄNDRINGEN AVSER	DATUM	SIGN
BYGGLOV			
LANDSJÖ 2:1 MELLAN BJÖRNAVAD OCH BRÅTTOM SLUSS			
Vardag			
UPPDRAGSR 078		RITAD/KONSTR. AV A. Persson	
DATUM 2025-02-21		ANSVARIG Sanna Taune / Anna Rex	
HUS B Situationsplan		TEL: 08 652 50 50	
BILJA A1 1:200 A3 1:400	NUMMER A-01.1-01b	BET	

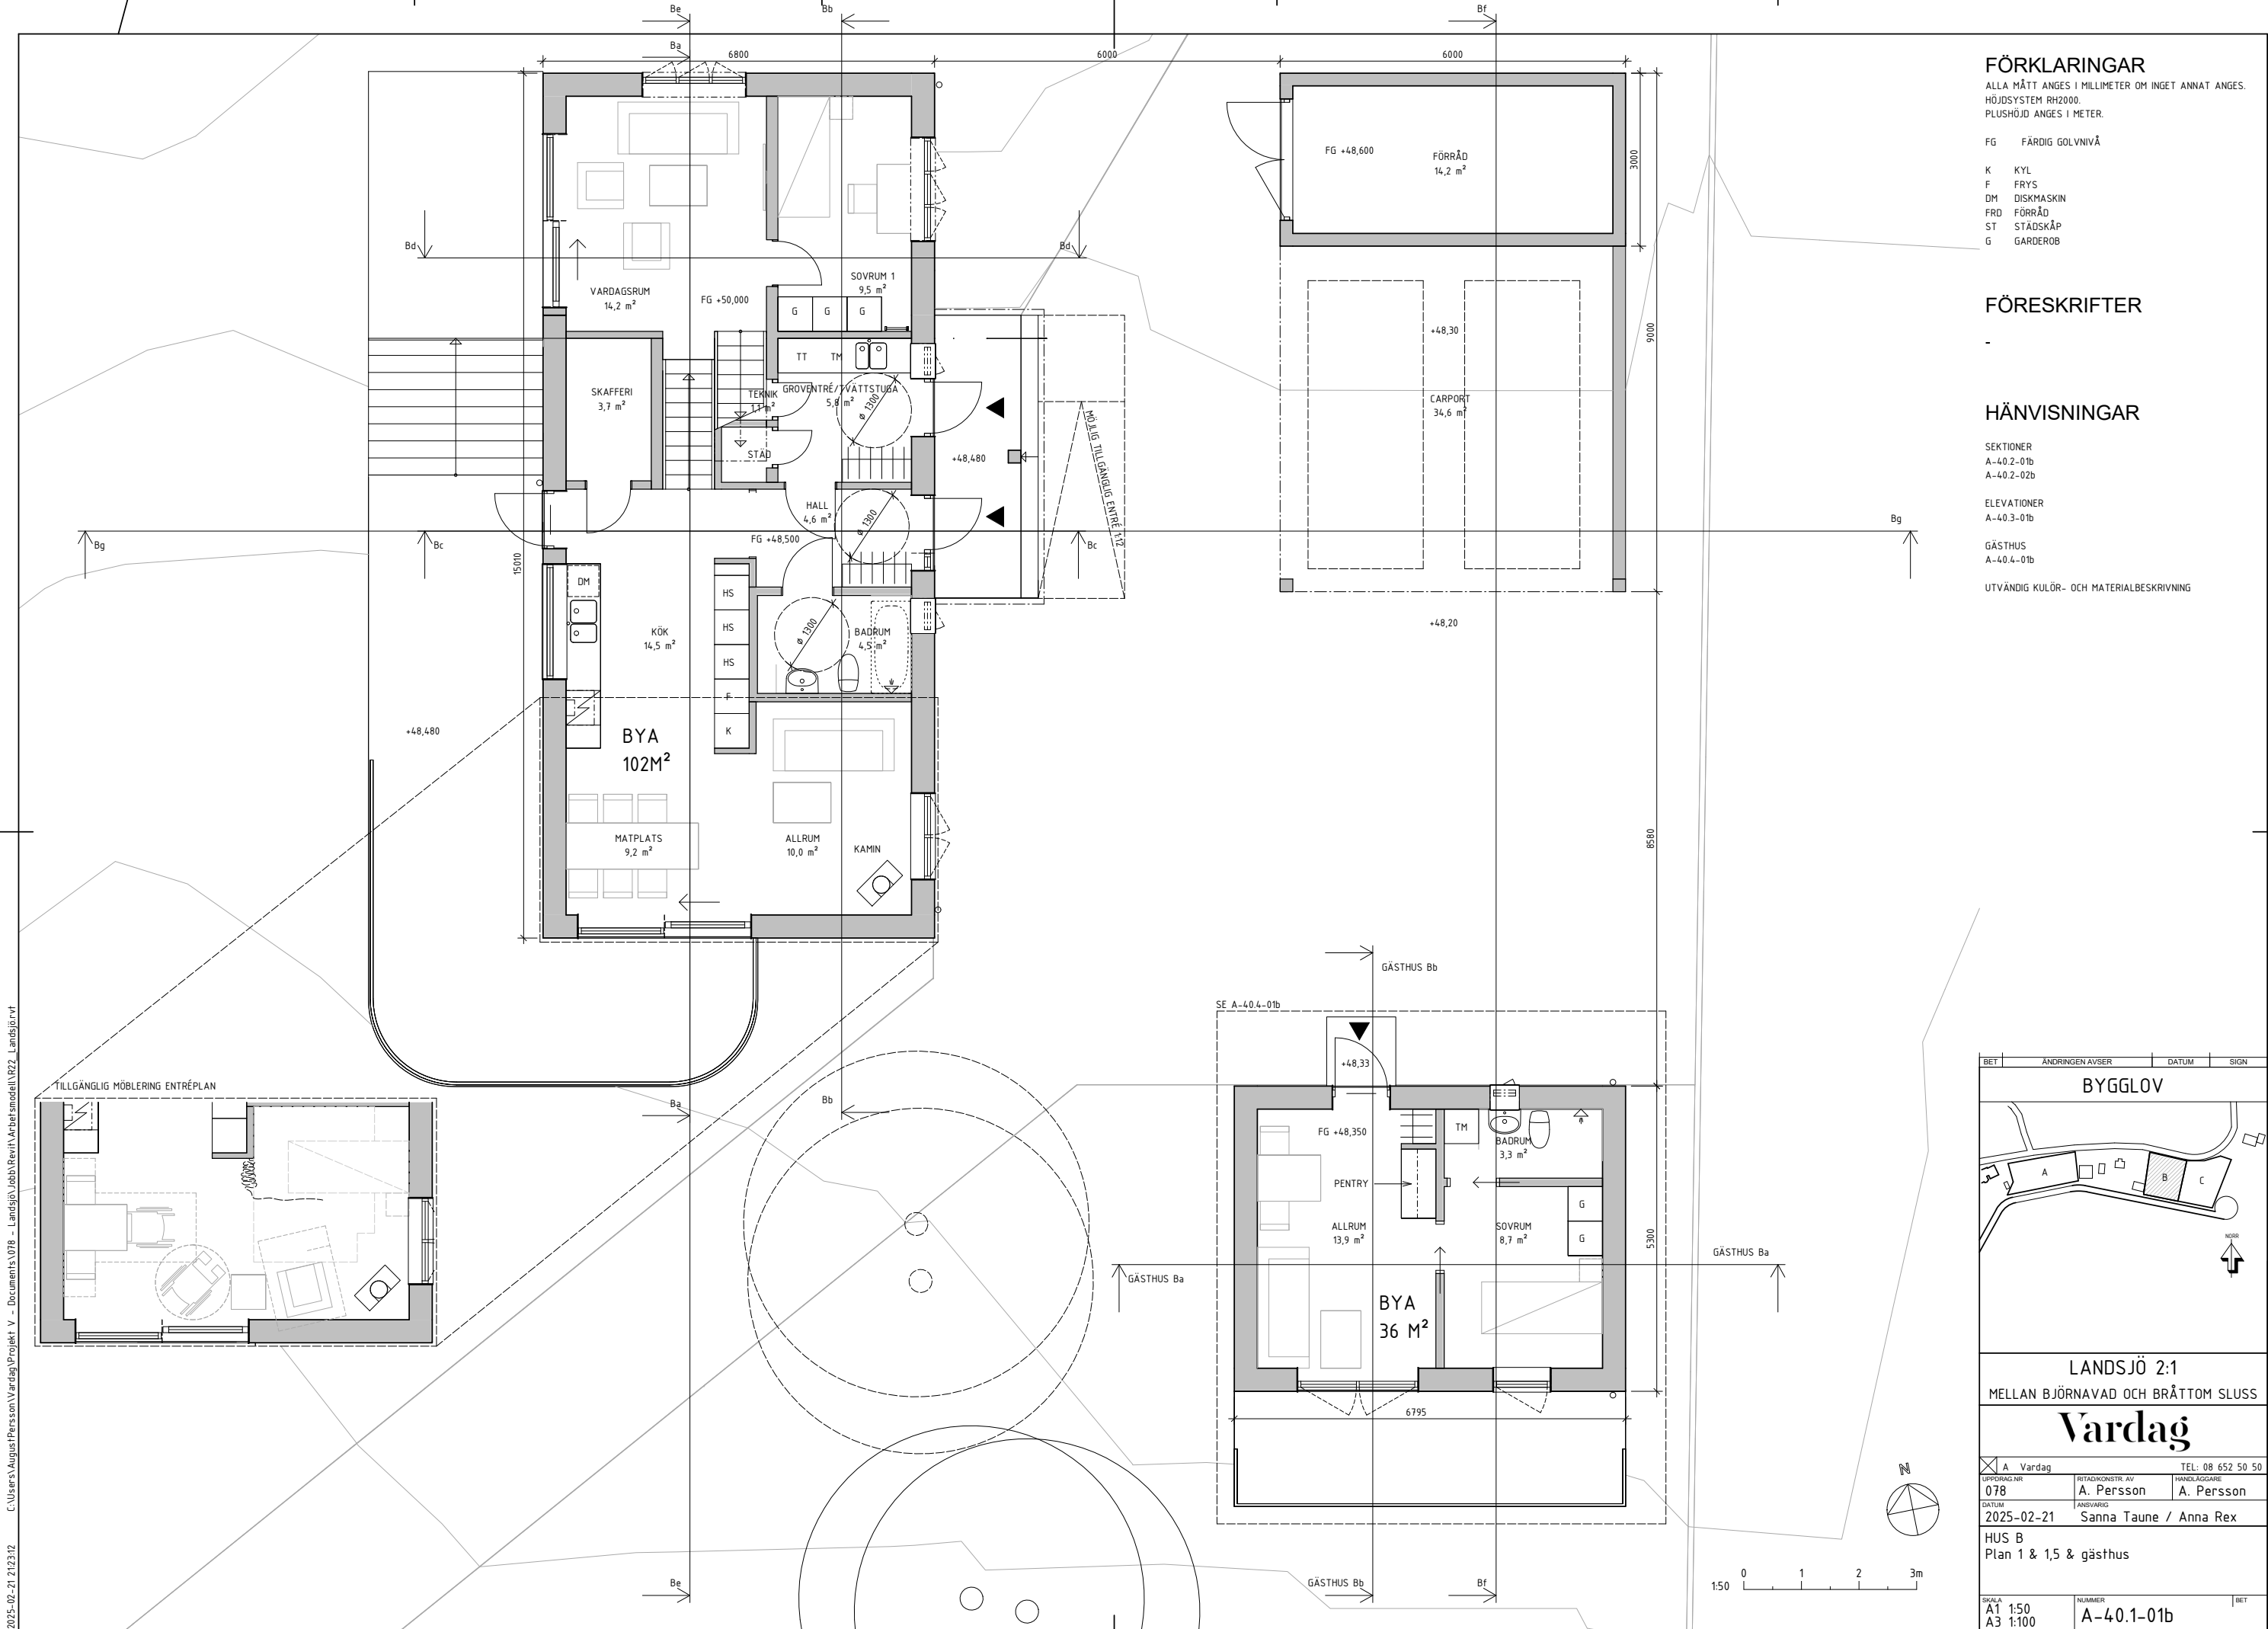

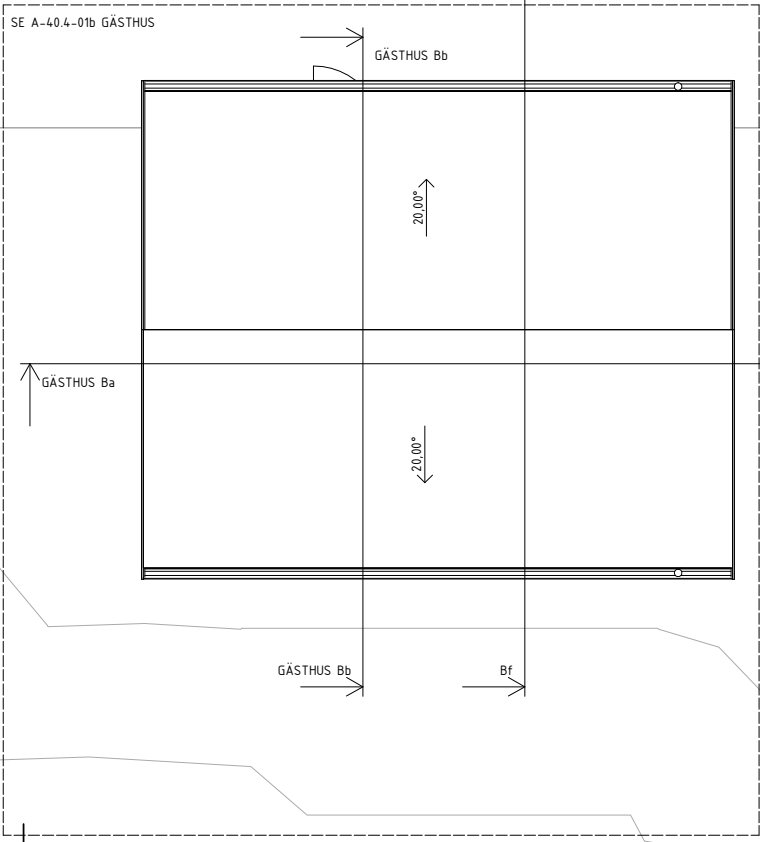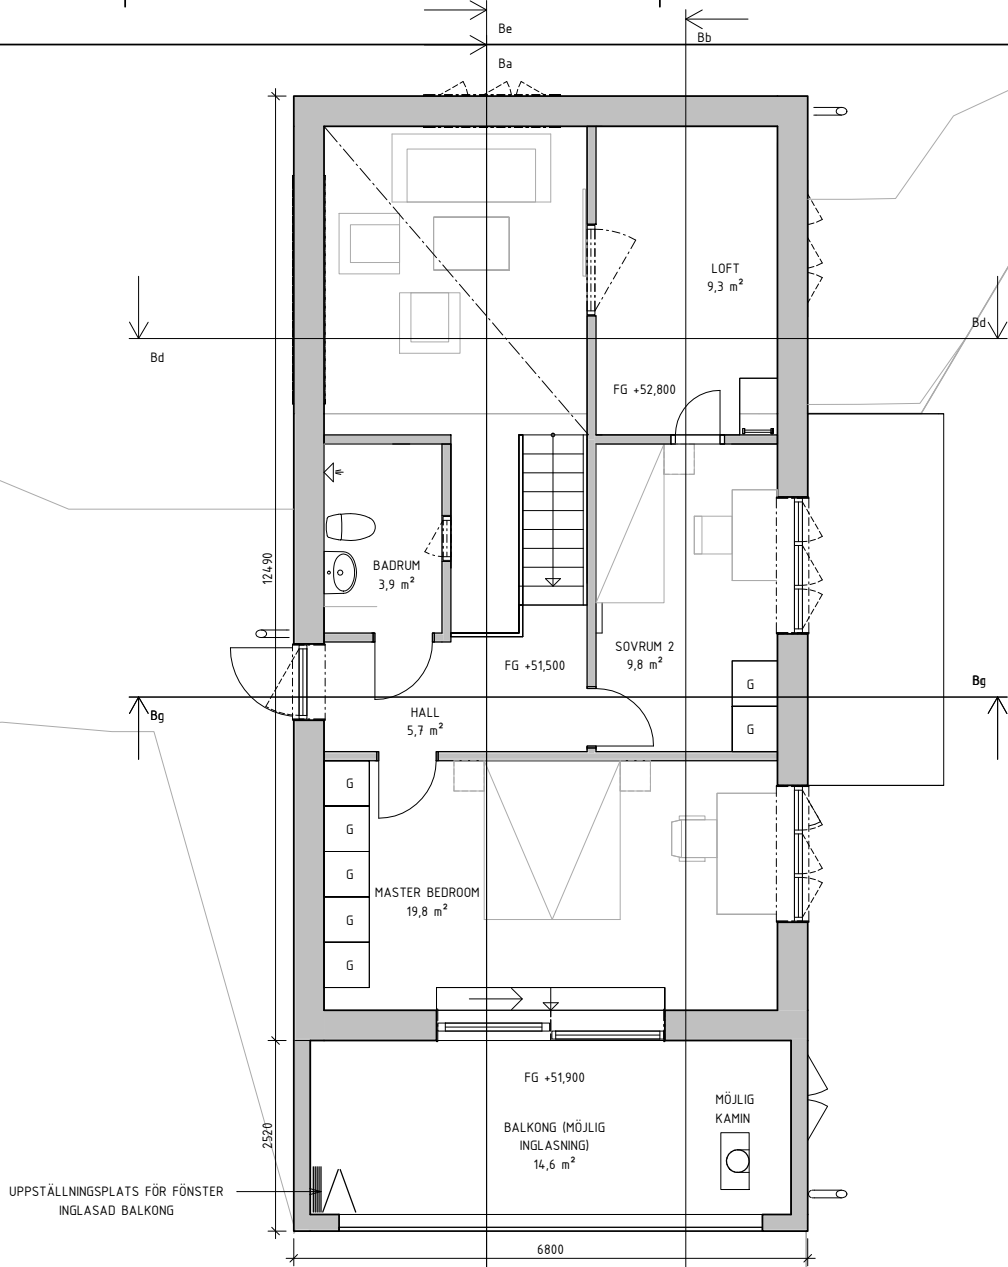

FÖRKLARINGAR

ALLA MÅTT ANGES I MILLIMETER OM INGET ANNAT ANGES.
HÖJDSYSTEM RH2000.
PLUSHÖJD ANGES I METER.

FG FÄRDIG GOLVNIVÅ

K KYL
F FRY
DM DISKMASKIN
FRD FÖRRÅD
ST STÄDSKÅP
G GARDEROB

FÖRESKRIFTER

-

HÄNVISNINGAR

SEKTIONER

A-40.2-01b
A-40.2-02b

ELEVATIONER

A-40.3-01b

GÄSTHUS

A-40.4-01b


UTVÄNDIG KULÖR- OCH MATERIALBESKRIVNING

BET	ÄNDRINGEN AVISER	DATUM	SIGN
BYGGLOV			
LANDSJÖ 2:1 MELLAN BJÖRNAVAD OCH BRÅTTOM SLUSS			
Vardag			
UPPDRAG NR 078		TEL: 08 652 50 50	
RITAD/KONSTR. AV A. Persson		HANDLÄGGARE A. Persson	
DATUM 2025-02-21		ANSVARIG Sanna Taune / Anna Rex	
HUS B Plan 2 & loft			
SKALA A1 1:50 A3 1:100		NUMMER A-40.1-02b	


ALLA MÅTT ANGES I MILLIMETER OM INGET ANNAT ANGES.
HÖJDSYSTEM RH2000.
PLUSHÖJD ANGES I METER.

FÖRESKRIFTER


ELEVATIONER
A-40.3-01b

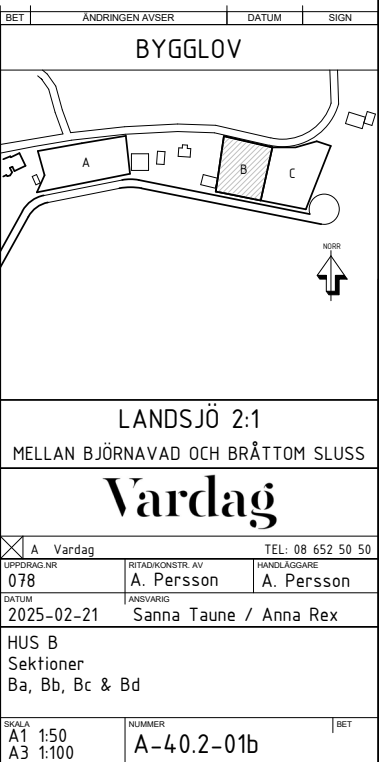


C:\Users\August\Documents\078 - Landsjö\Jobb\Revit\Arbetsmodell\072_Landsjö.rvt
2025-02-21 21:23:14

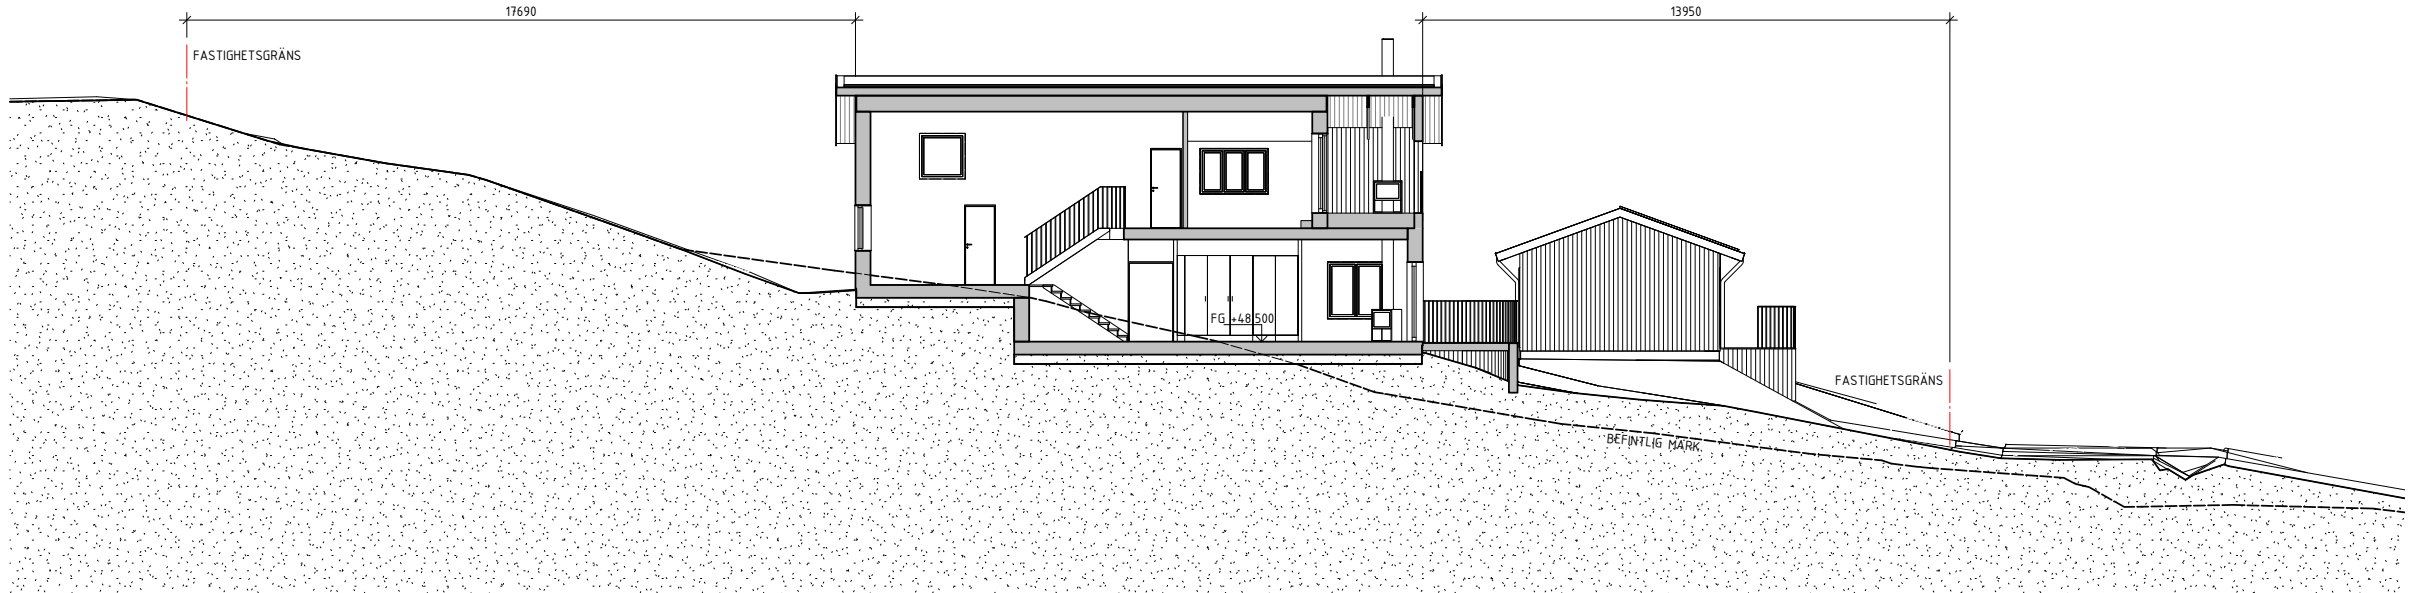


Be

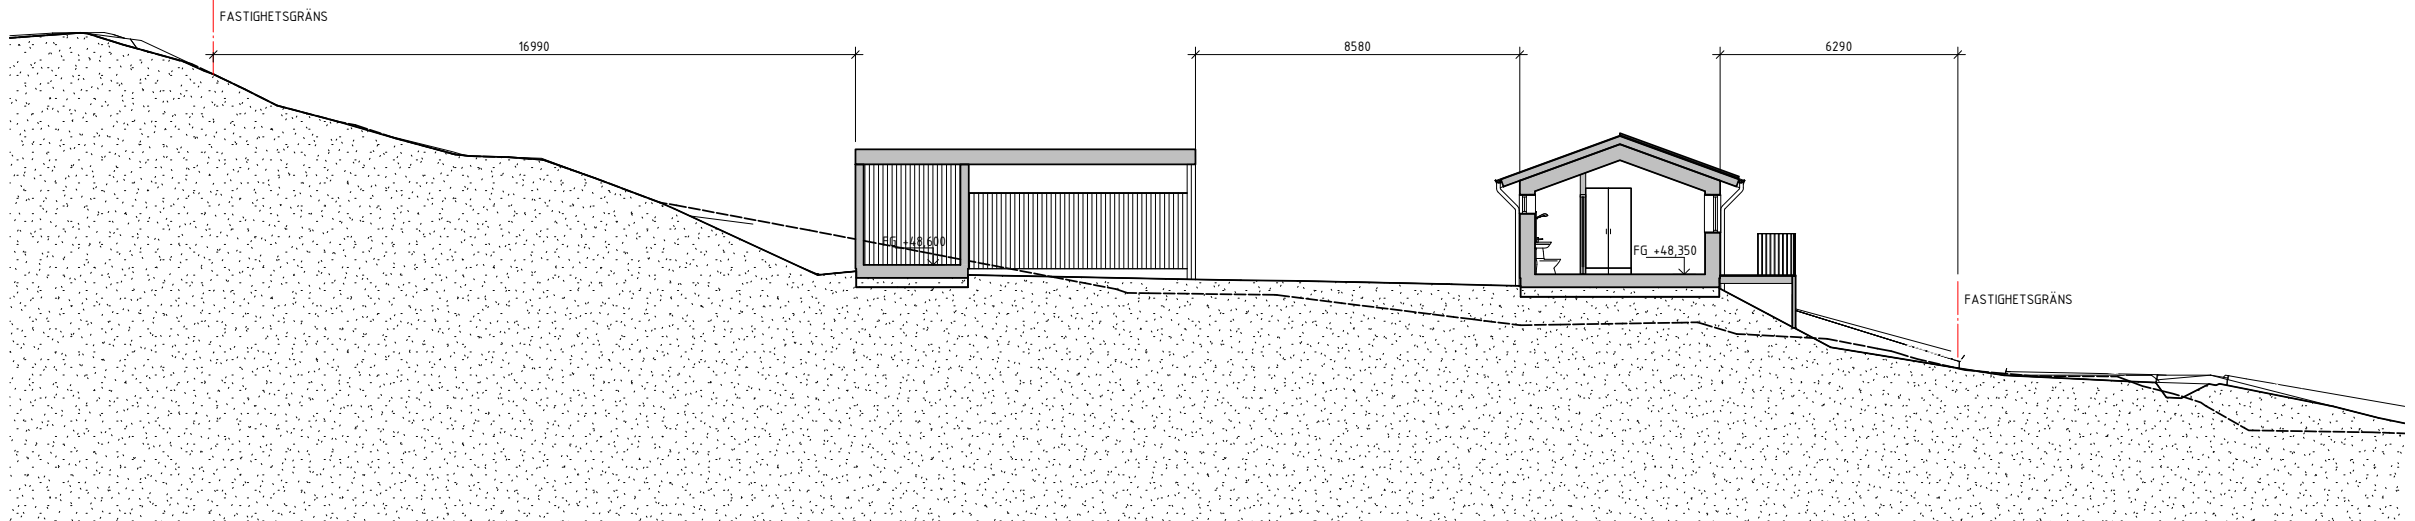

Bf

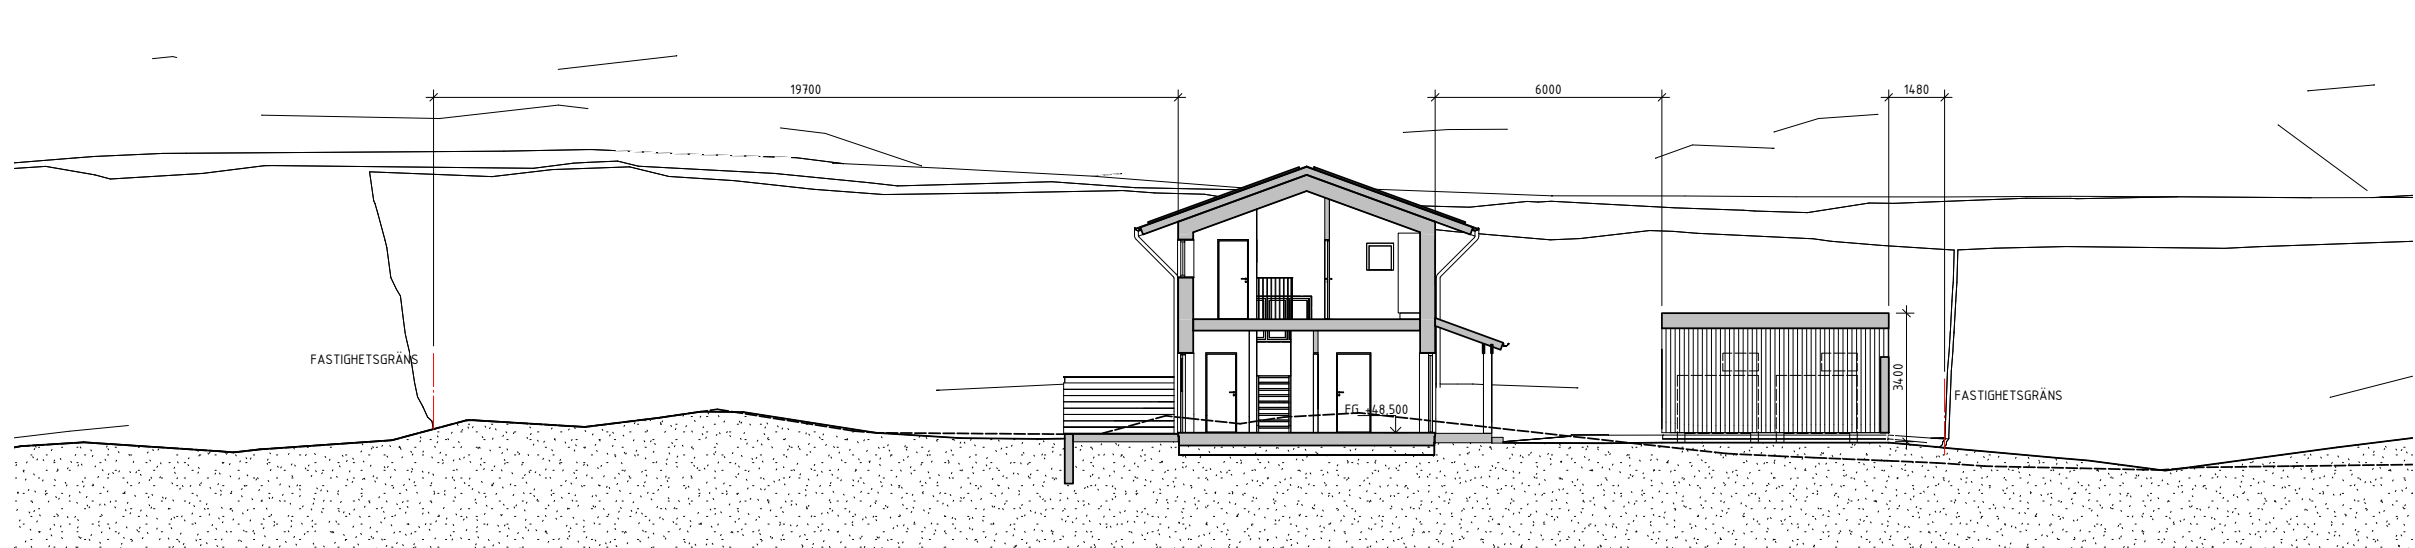

Bg

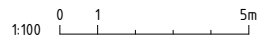

FÖRKLARINGAR

ALLA MÅTT ANGES I MILLIMETER OM INGET ANNAT ANGES.
HÖJDSYSTEM RH2000.
PLUSHÖJD ANGES I METER.


FG FÄRDIG GOLVNVÅ
FASTIGHETSGRÄNS

FÖRESKRIFTER

-

HÄNVISNINGAR

ELEVATIONER
A-40.3-01b

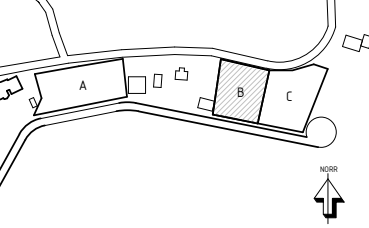BET		ÄNDRINGEN AVISER		DATUM		SIGN	
BYGGLOV							
							
LANDSJÖ 2:1							
MELLAN BJÖRNAVAD OCH BRÅTTOM SLUSS							
Vardag							
☒ A Vardag		TEL: 08 652 50 50					
UPPDRAG NR 078		RITAD/KONSTR. AV A. Persson			HANDLÄGGARE A. Persson		
DATUM 2025-02-21		ANSVARIG Sanna Taune / Anna Rex					
HUS B							
Sektioner							
Be, Bf & Bg							
SKALA A1 1:100 A3 1:200		NUMMER A-40.2-02b				BET	


FÖRKLARINGAR

ALLA MÅTT ANGES I MILLIMETER OM INGET ANNAT ANGES.
HÖJDSYSTEM RH2000.
PLUSHÖJD ANGES I METER.


FÖRESKRIFTER

HÄNVISNINGAR


UTVÄNDIG KULÖR OCH MATERIALBESKRIVNING

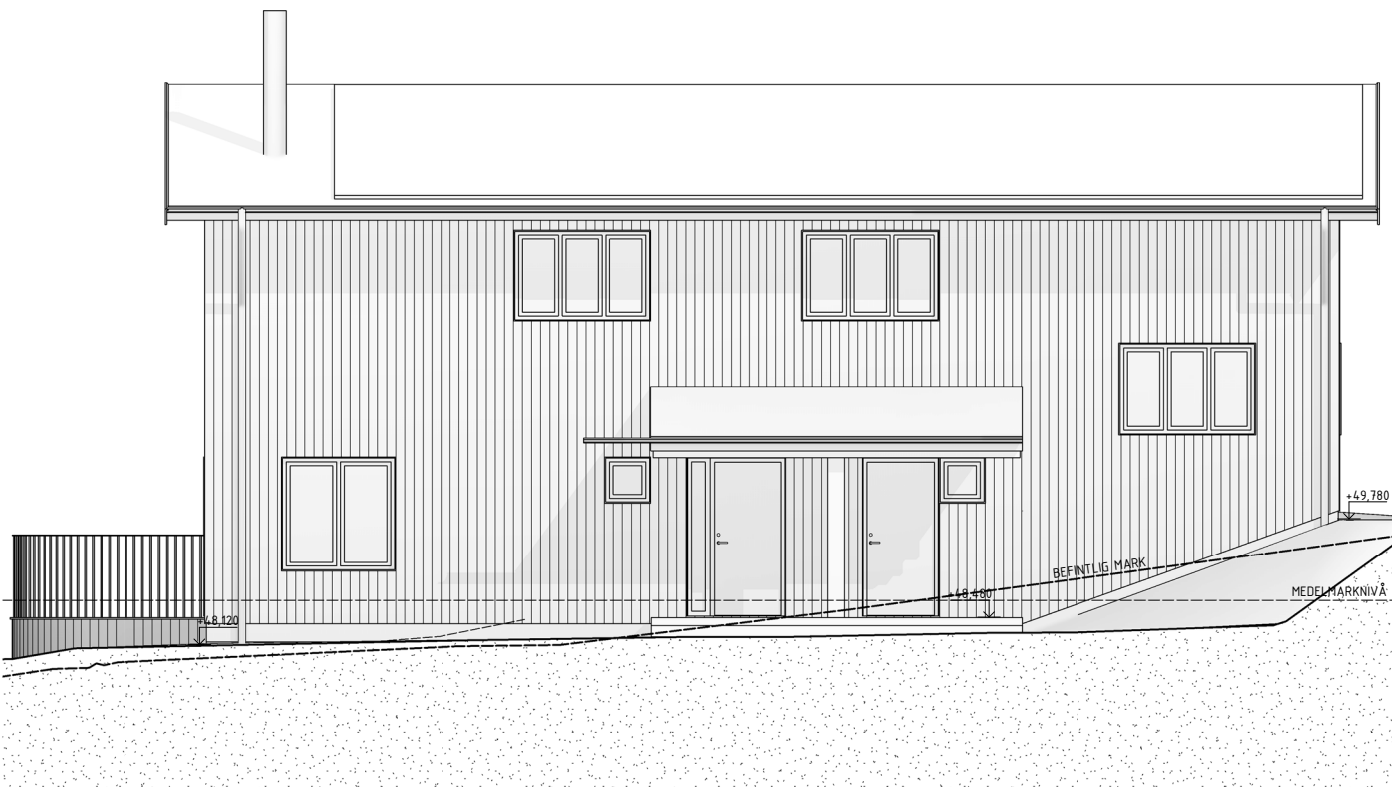


Östfasad

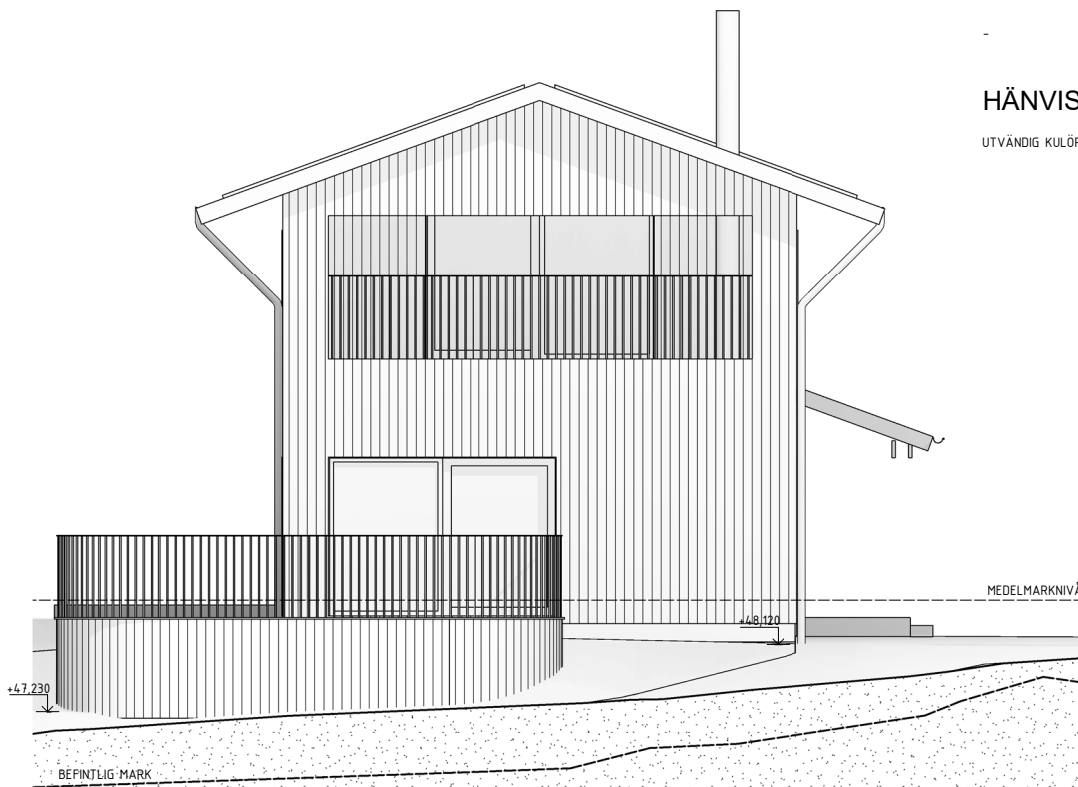


Sydfasad

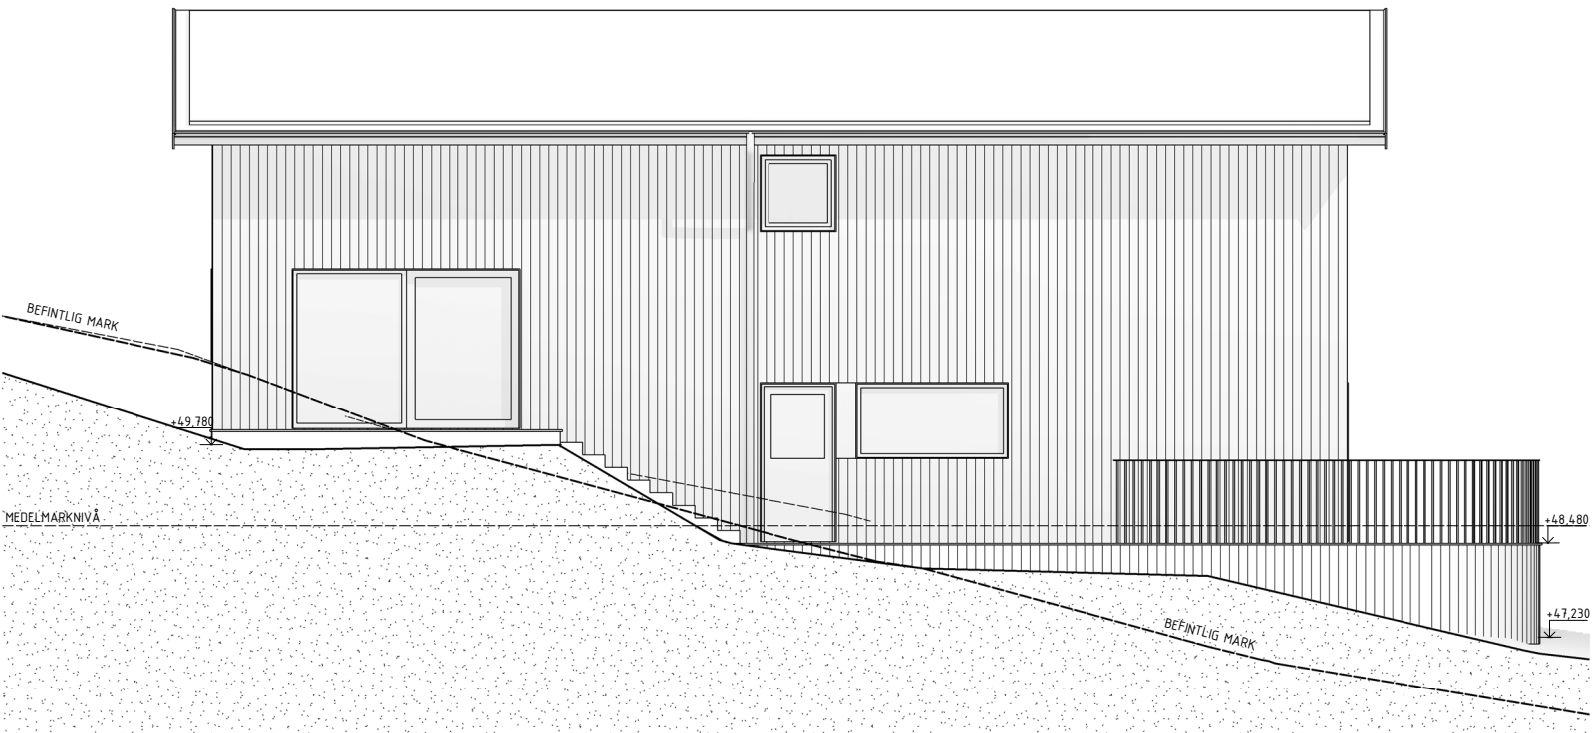

Västfasad

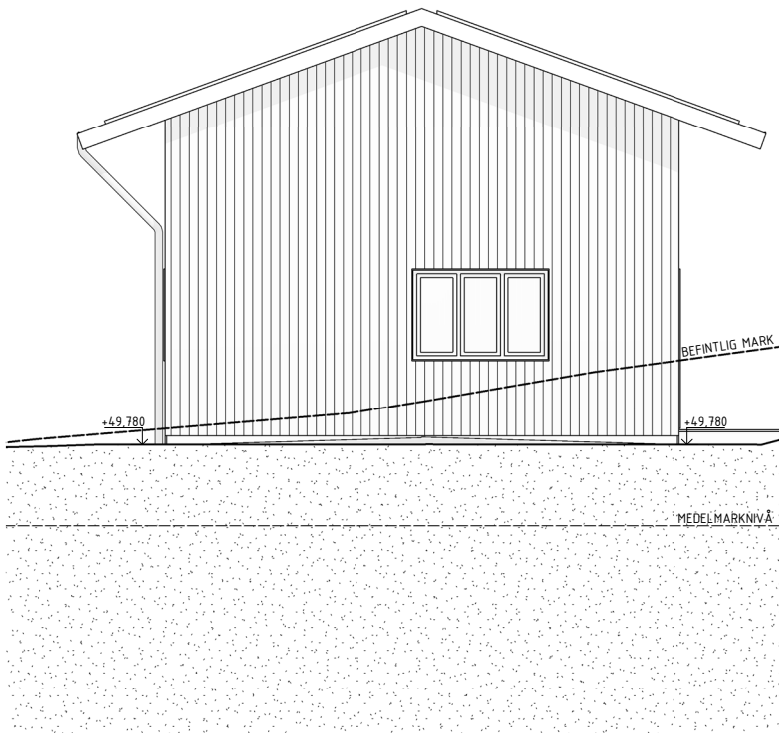


Norrfasad

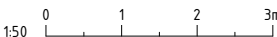


BET	ÄNDRINGEN AVSER	DATUM	SIGN
BYGGLOV			
LANDSJÖ 2:1 MELLAN BJÖRNAVAD OCH BRÅTTOM SLUSS			
Vardag			
X A Vardag TEL: 08 652 50 50			
UPPDRAG NR 078	RITAD/KONSTR. AV A. Persson	HANDLÄGGARE A. Persson	
DATUM 2025-02-21	ANSVARIG Sanna Taune / Anna Rex		
HUS B Fasader			
SKALA A1 1:50 A3 1:100	NUMMER A-40.3-01b		BET


C:\Users\August\Persson\Varlag\Projekt V - Documents\078 - Landsjö\Jobb\Revit\Arbetsmodell\072_Landsjö.rvt
2025-02-21 202342

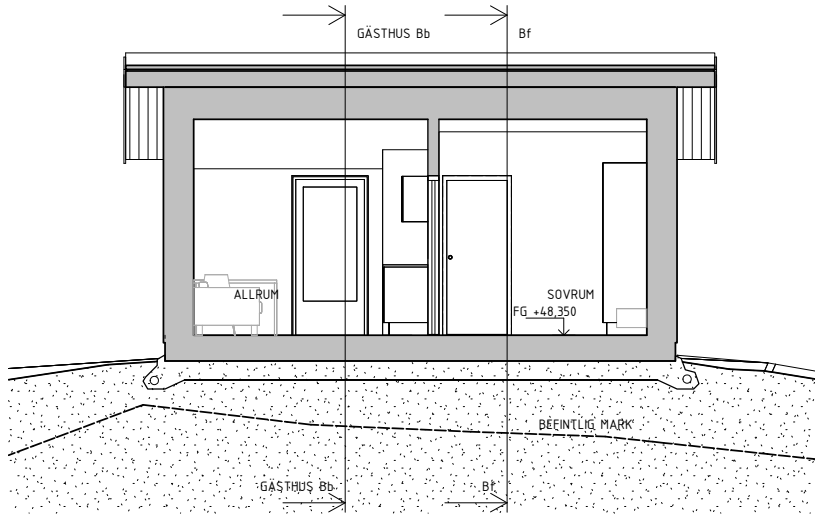


GÄSTHUS Ba

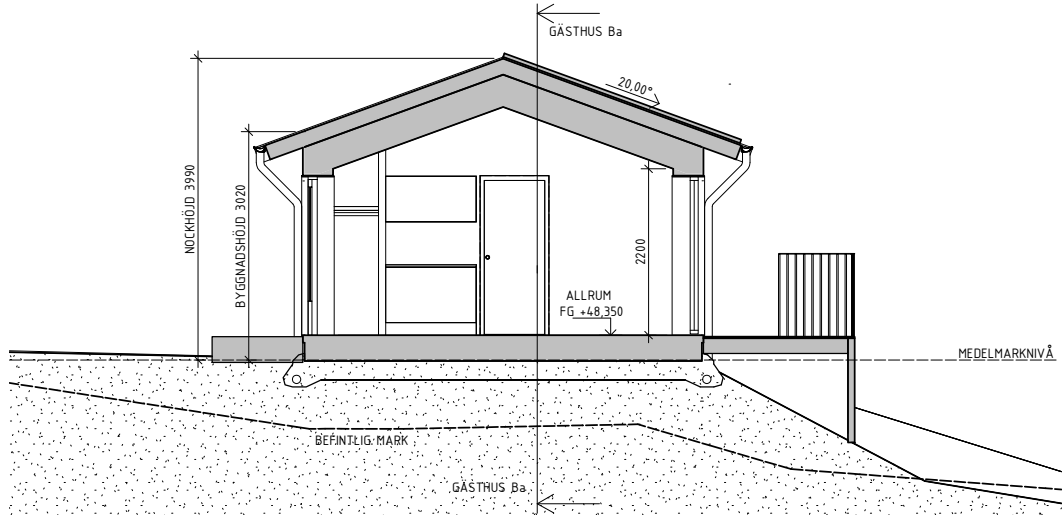


GÄSTHUS Bb

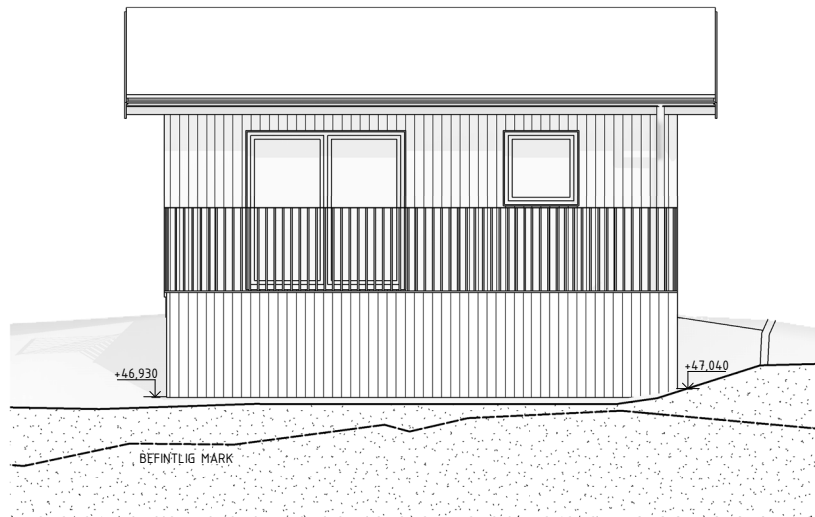


Sydfasad

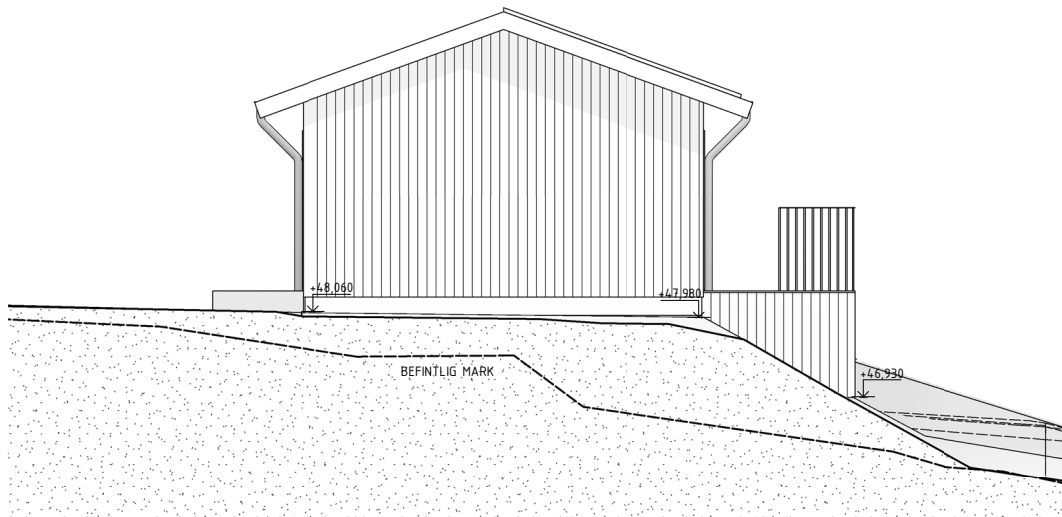


Västfasad

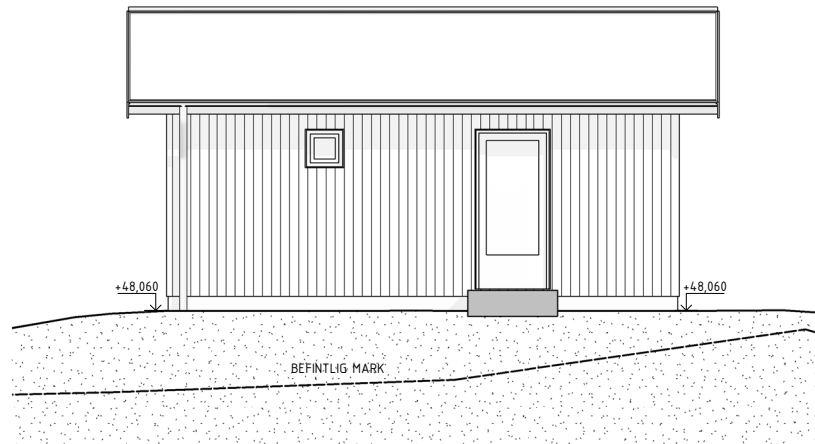

Norrfasad

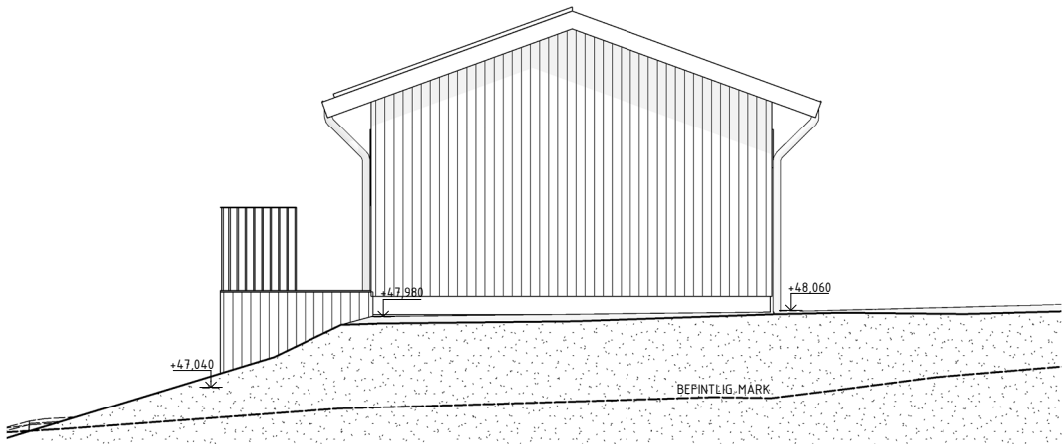

Östfasad

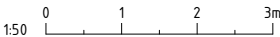

FÖRKLARINGAR


ALLA MÅTT ANGES I MILLIMETER OM INGET ANNAT ANGES.
HÖJDSYSTEM RH2000.
PLUSHÖJD ANGES I METER.

FÖRESKRIFTER


-


HÄNVISNINGAR

UTVÄNDIG KULÖR- OCH MATERIALBESKRIVNING

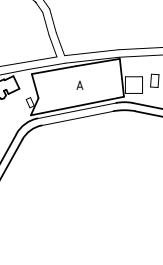BET		ÄNDRINGEN AVSER		DATUM		SIGN	
BYGGLOV							
							
LANDSJÖ 2:1							
MELLAN BJÖRNAVAD OCH BRÅTTOM SLUSS							
Vardag							
☒ A Vardag		TEL: 08 652 50 50					
UPPDRAG NR 078		RITAD/KONSTR. AV/ A. Persson		HANDLÄGGARE A. Persson			
DATUM 2025-02-21		ANSVARIG Sanna Taune / Anna Rex					
HUS B Gästhus							
SKALA A1 1:50 A3 1:100		NUMMER A-40.4-01b				BET	

C:\Users\August\Persson\Vardag\Projekt V - Documents\078 - Landsjö\Jobb\Revit\Arbetsmodell\072_Landsjö.rvt
2025-02-21 21:23:10

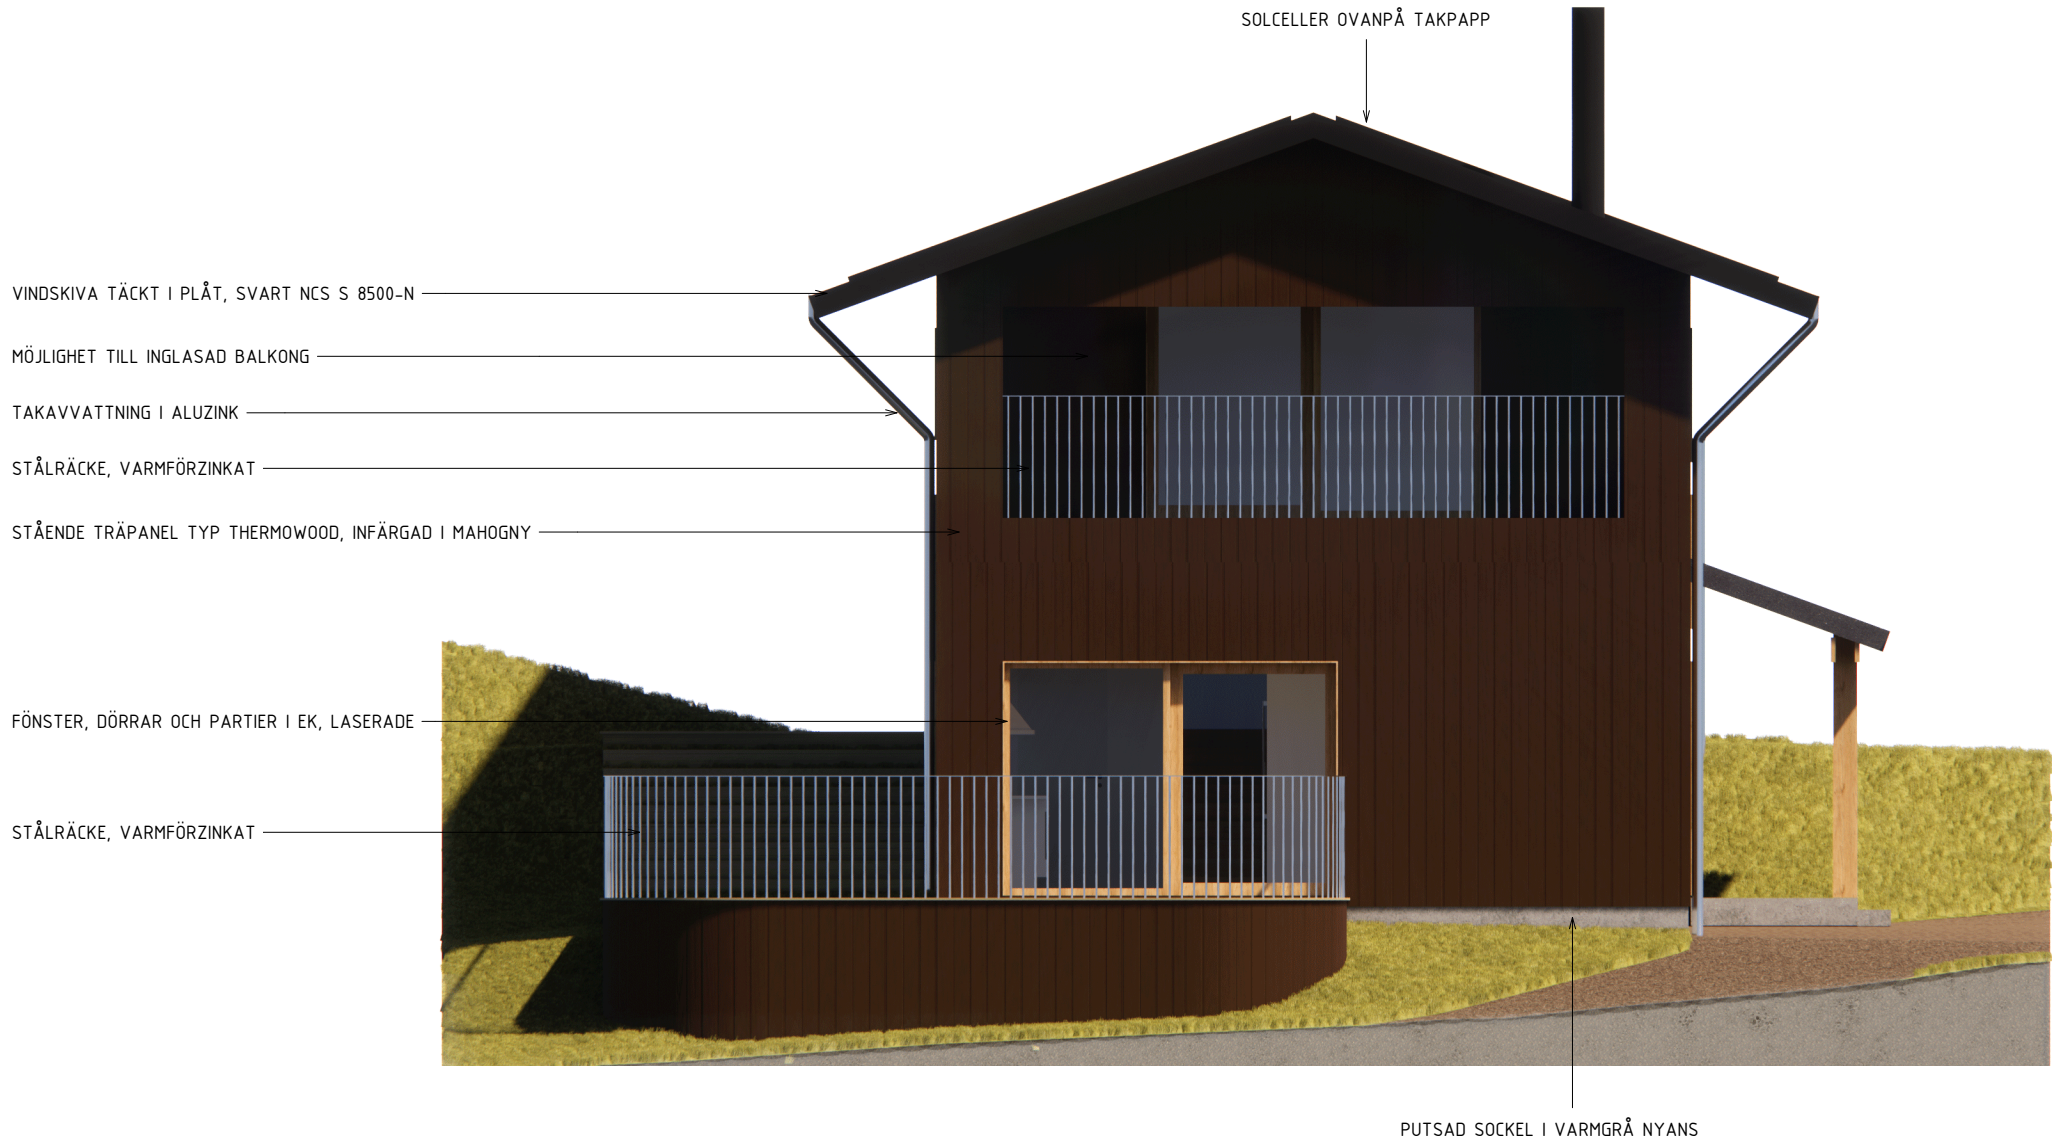

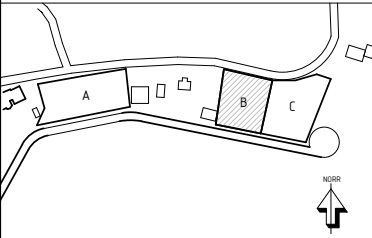BET	ÄNDRINGEN AVSER	DATUM	SIGN
BYGGLOV			
			
LANDSJÖ 2:1 MELLAN BJÖRNAVAD OCH BRÅTTOM SLUSS			
Vardag			
☒ A Vardag		TEL: 08 652 50 50	
UPPDRAG NR 078	RITAD/KONSTR. AV A. Persson	HANDLÄGGARE A. Persson	
DATUM 2025-02-21	ANSVARIG Sanna Taune / Anna Rex		
HUS B Utvändig kulör- och materialbeskrivning			
SKALA	NUMMER	BET	
	--		