


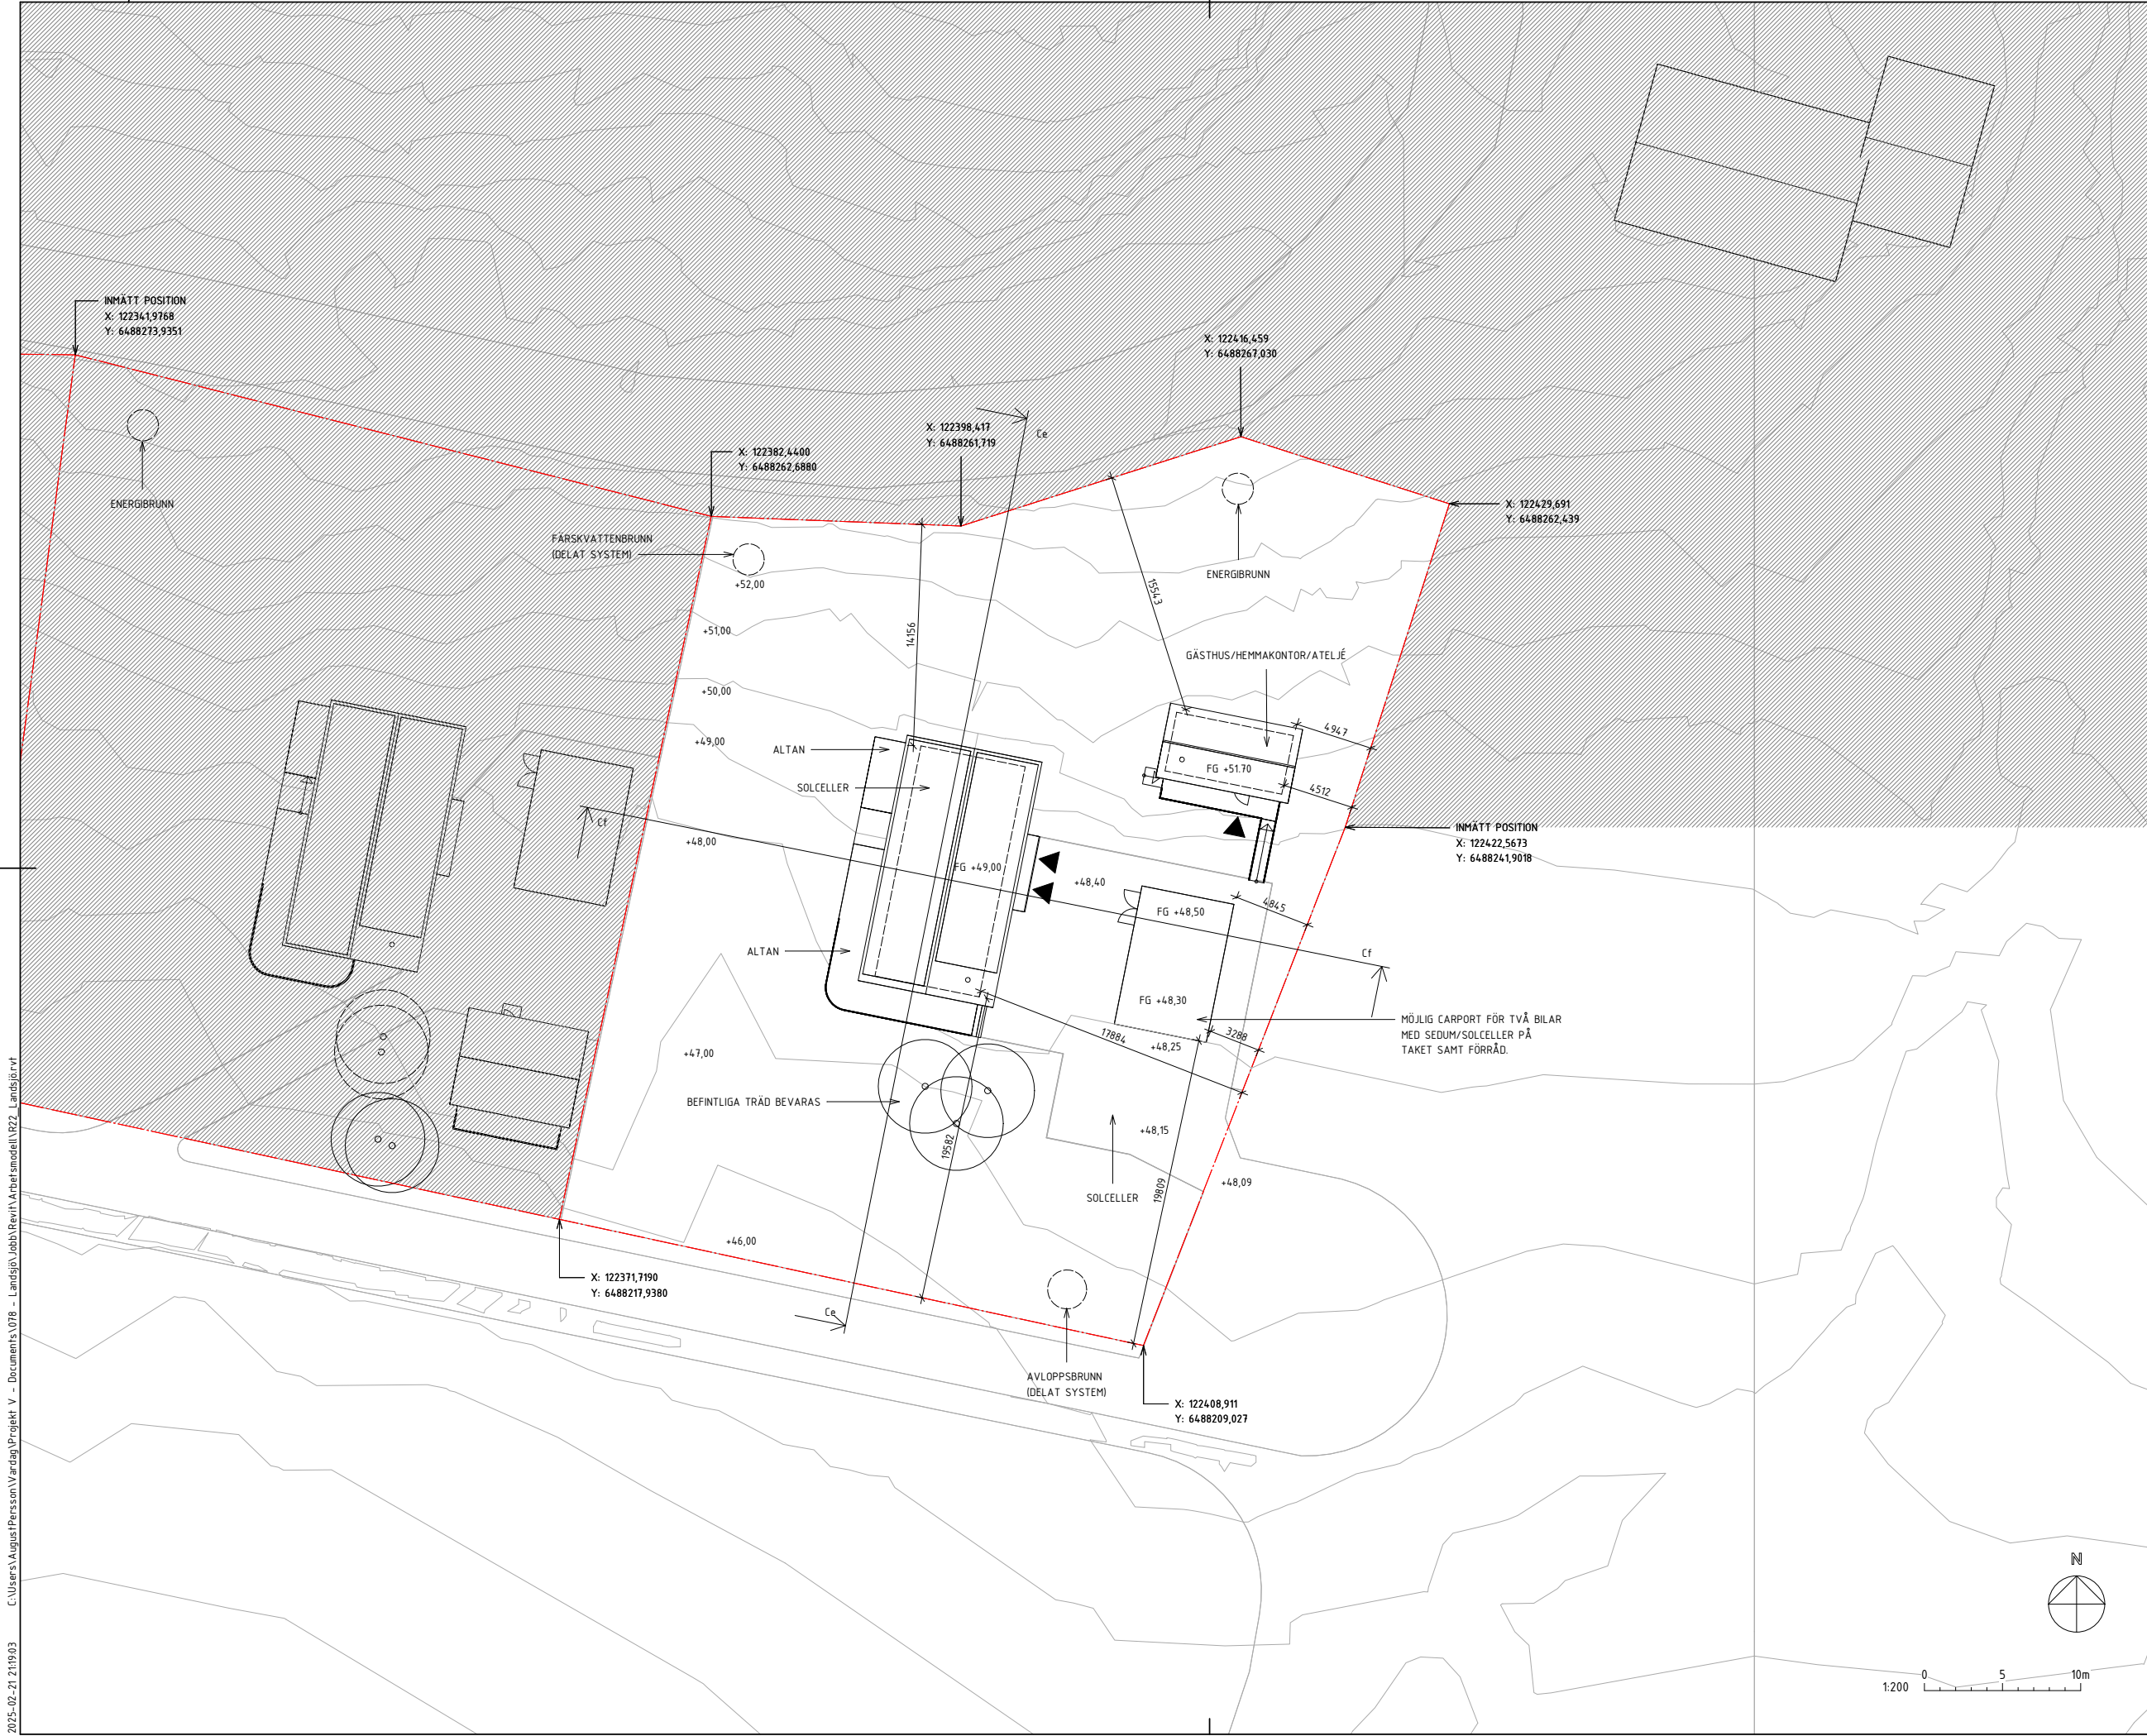

FÖRKLARINGAR

ALLA MÅTT ANGES I MILLIMETER OM INGET ANNAT ANGES.
HÖJDSYSTEM RH2000.
PLUSHÖJD ANGES I METER.

FG FÄRDIG GOLVNVÅ
- - - FASTIGHETSGRÄNS

SOM UNDERLAG FÖR 3D-MODELL HAR TERRÄNGLASERDATA
FRÅN LANTMÄTERIET ANVÄNDS, INHÄMTAT VIA AUTODESK
FORMA.
INMÄTNING AV BEFINTLIGA FASTIGHETSGRÄNSER GJÖRDES
MED GPS AV LANDSJÖPRODUKTER AB 2024-12-18

FÖRESKRIFTER

-

HÄNVISNINGAR

PLANER

A-4.0.1-01c
A-4.0.1-02c

SEKTIONER

A-4.0.2-01c
A-4.0.2-02c

ELEVATIONER


A-4.0.3-01c

GÄSTHUS

A-4.0.4-01c



UTVÄNDIG KULÖR OCH MATERIALBESKRIVNING

BET	ÄNDRINGEN AVSER	DATUM	SIGN
BYGGLOV			
LANDSJÖ 2:1 MELLAN BJÖRNAVAD OCH BRÅTTOM SLUSS			
Vardag			
UPPDRAGSR 078		RITAD/KONSTR. AV A. Persson	HANDLÄGGARE A. Persson
DATUM 2025-02-21		ANSVARIG Sanna Taune / Anna Rex	
HUS C Situationsplan			
SKALA A1 1:200 A3 1:400	NUMMER A-01.1-01c		BET

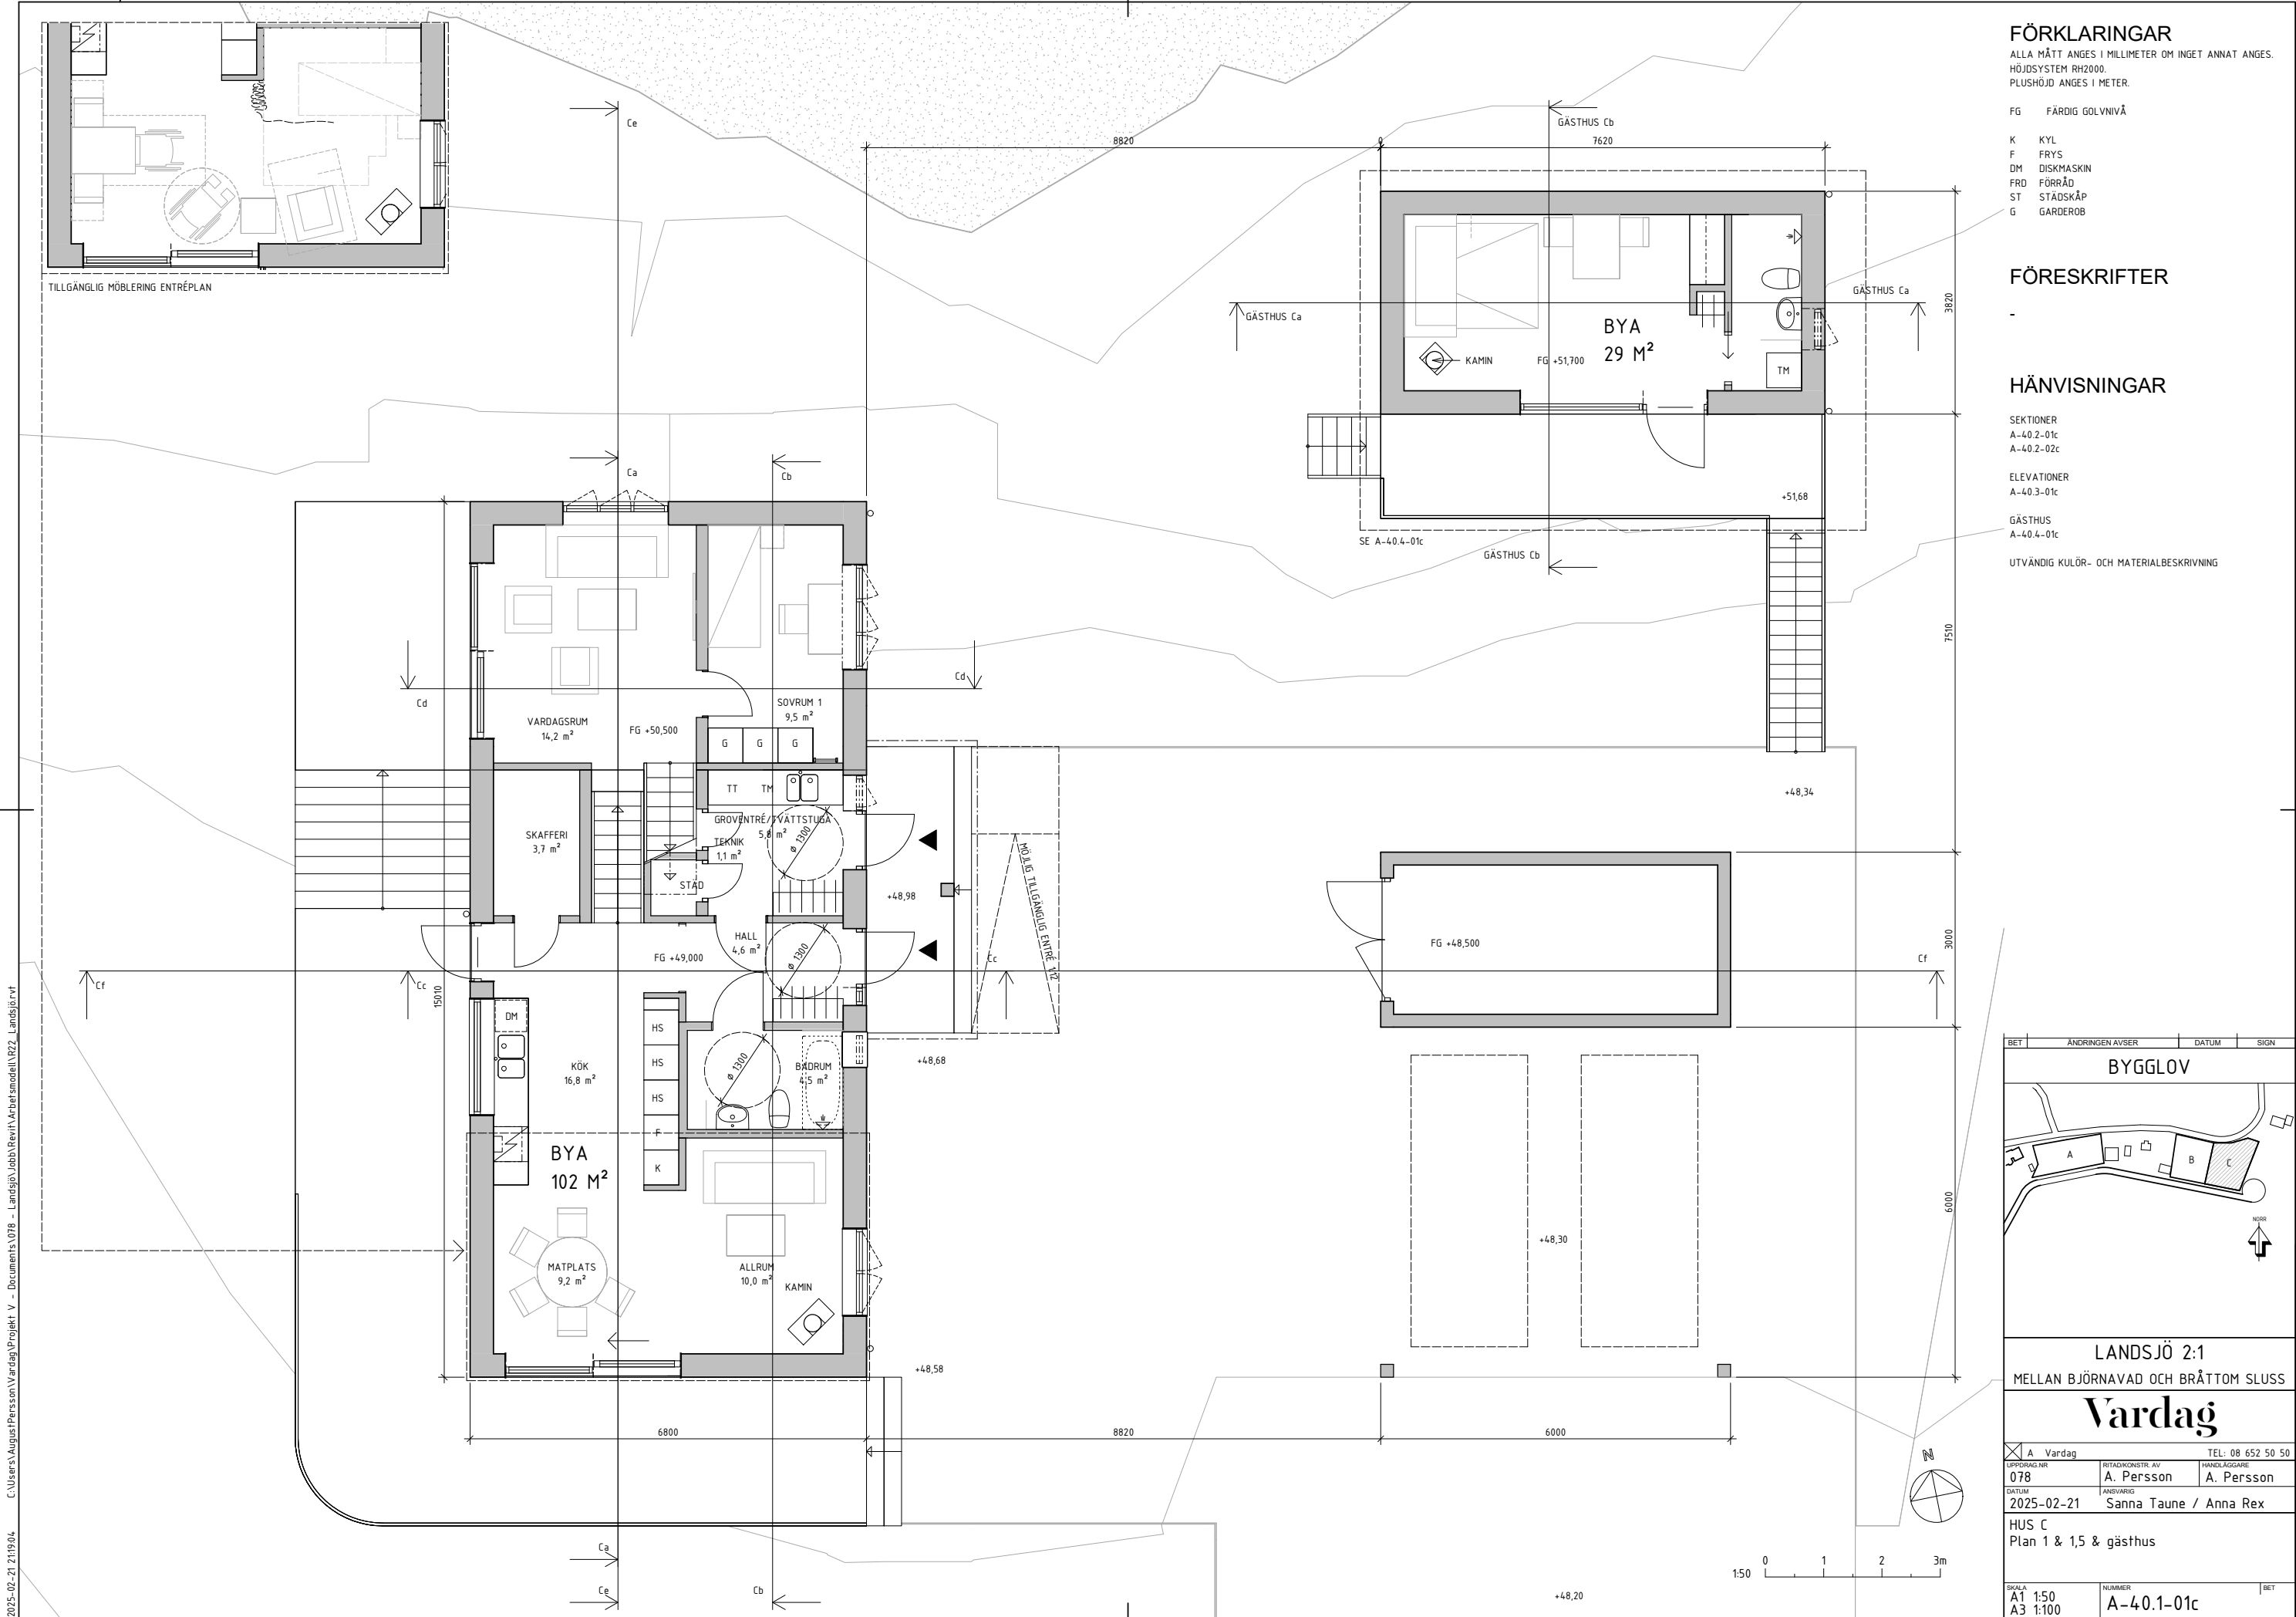

C:\Users\August\Persson\Varlag\Projekt V - Documents\078 - Landsjö\Jobb\Revit\Arbetsmodell\072 - Landsjö.rvt
2025-02-21 21:19:05

UPPSTÄLLNINGSPÅS FÖR FÖNSTER
INSLASAD BALKONG

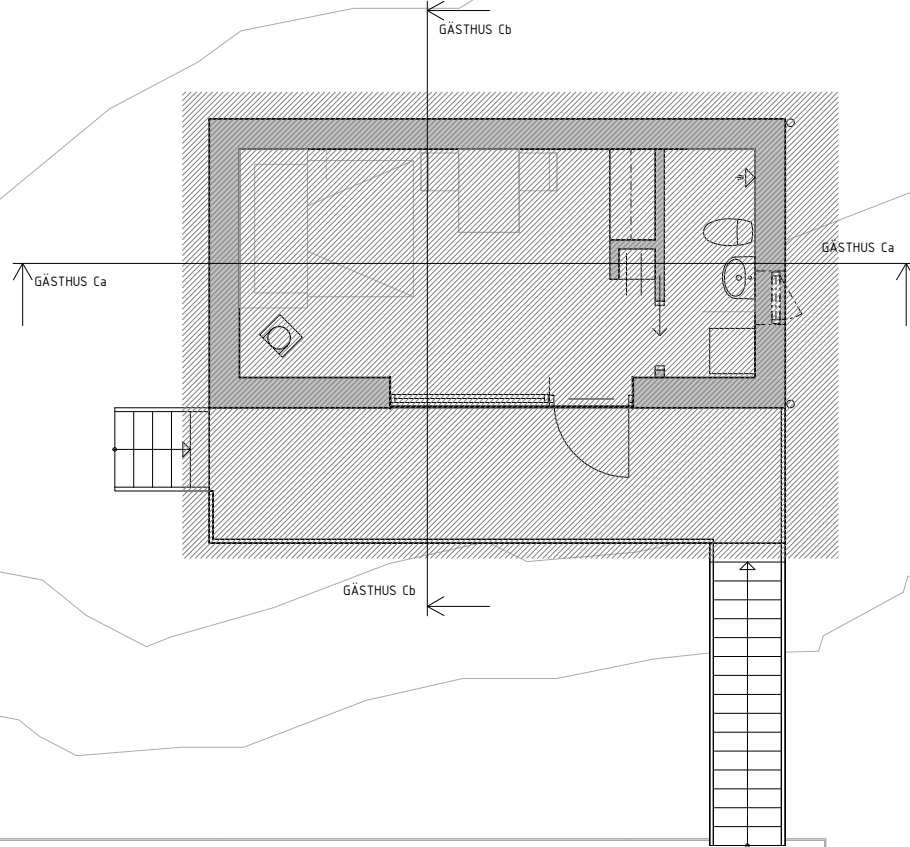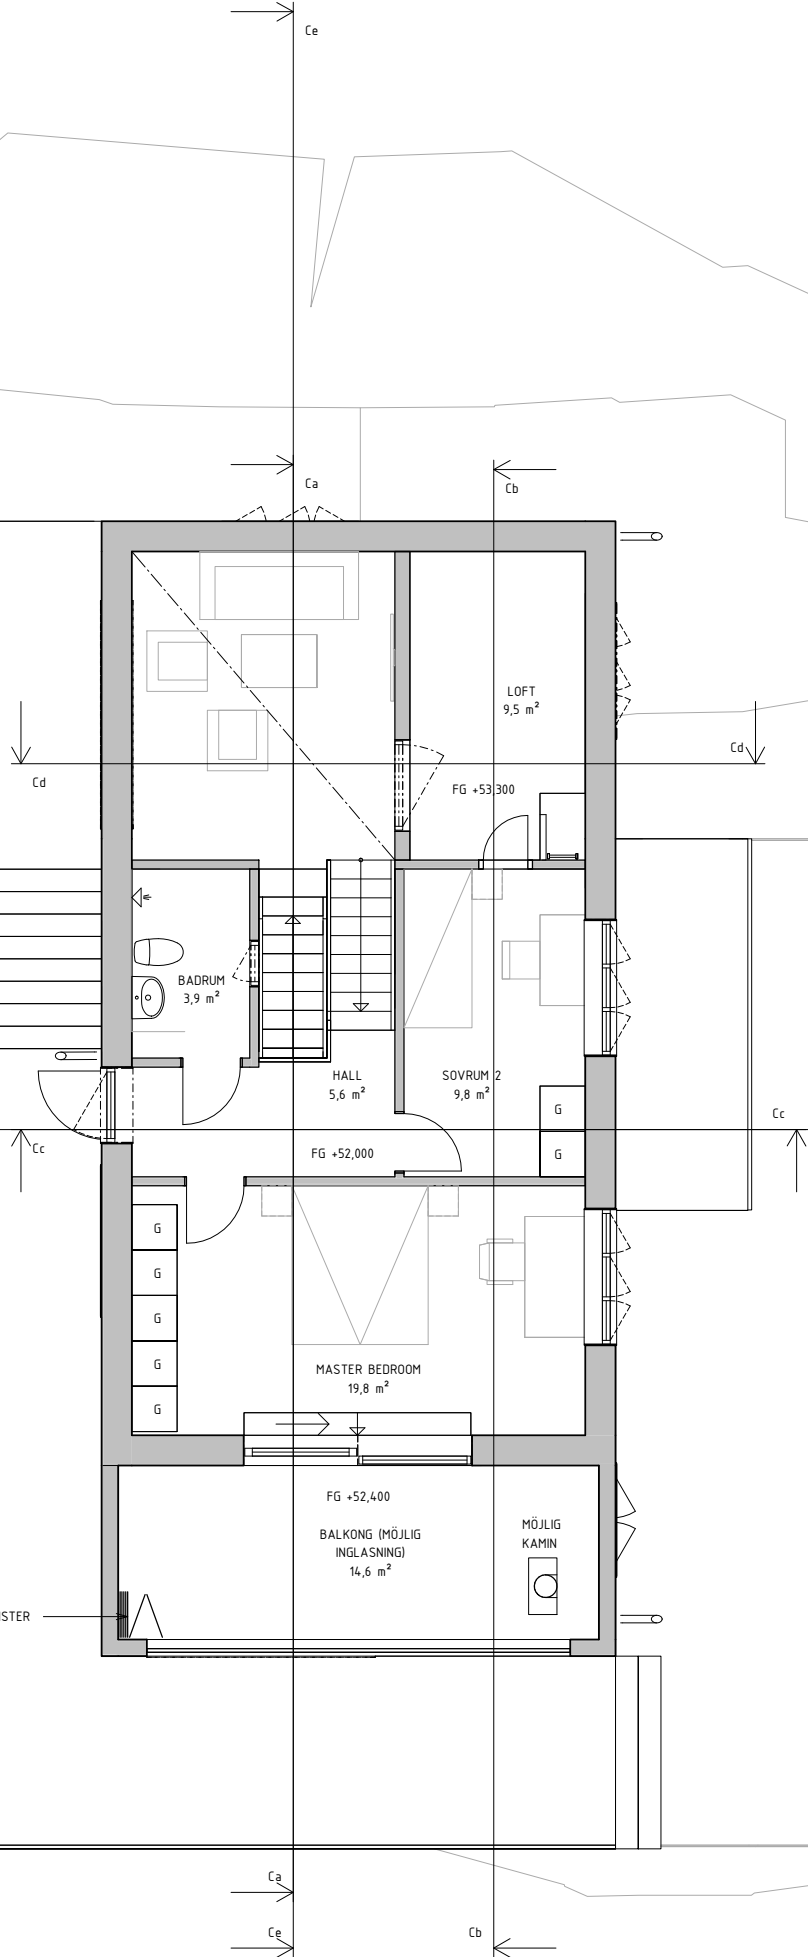

FÖRKLARINGAR

ALLA MÅTT ANGES I MILLIMETER OM INGET ANNAT ANGES.
HÖJDSYSTEM RH2000.
PLUSHÖJD ANGES I METER.

FG FÄRDIG GOLVNIVÅ

K KYL
F FRY
DM DISKMASKIN
FRD FÖRRÅD
ST STÅDSKÅP
G GARDEROB

FÖRESKRIFTER

-


HÄNVISNINGAR

SEKTIONER
A-40.2-01c
A-40.2-02c


ELEVATIONER
A-40.3-01c

GÄSTHUS
A-40.4-01c


UTVÄNDIG KULÖR- OCH MATERIALBESKRIVNING

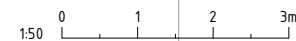


BET	ÄNDRINGEN AVISER	DATUM	SIGN
BYGGLOV			
LANDSJÖ 2:1 MELLAN BJÖRNAVAD OCH BRÅTTOM SLUSS			
Vardag			
UPPDRAGSNUMR 078		TEL: 08 652 50 50	
RITADKONSTR. AV A. Persson		HANDLÄGGARE A. Persson	
DATUM 2025-02-21		ANSVARIG Sanna Taune / Anna Rex	
HUS C Plan 2 & loft			
SKALA A1 1:50 A3 1:100		NUMMER A-40.1-02c	

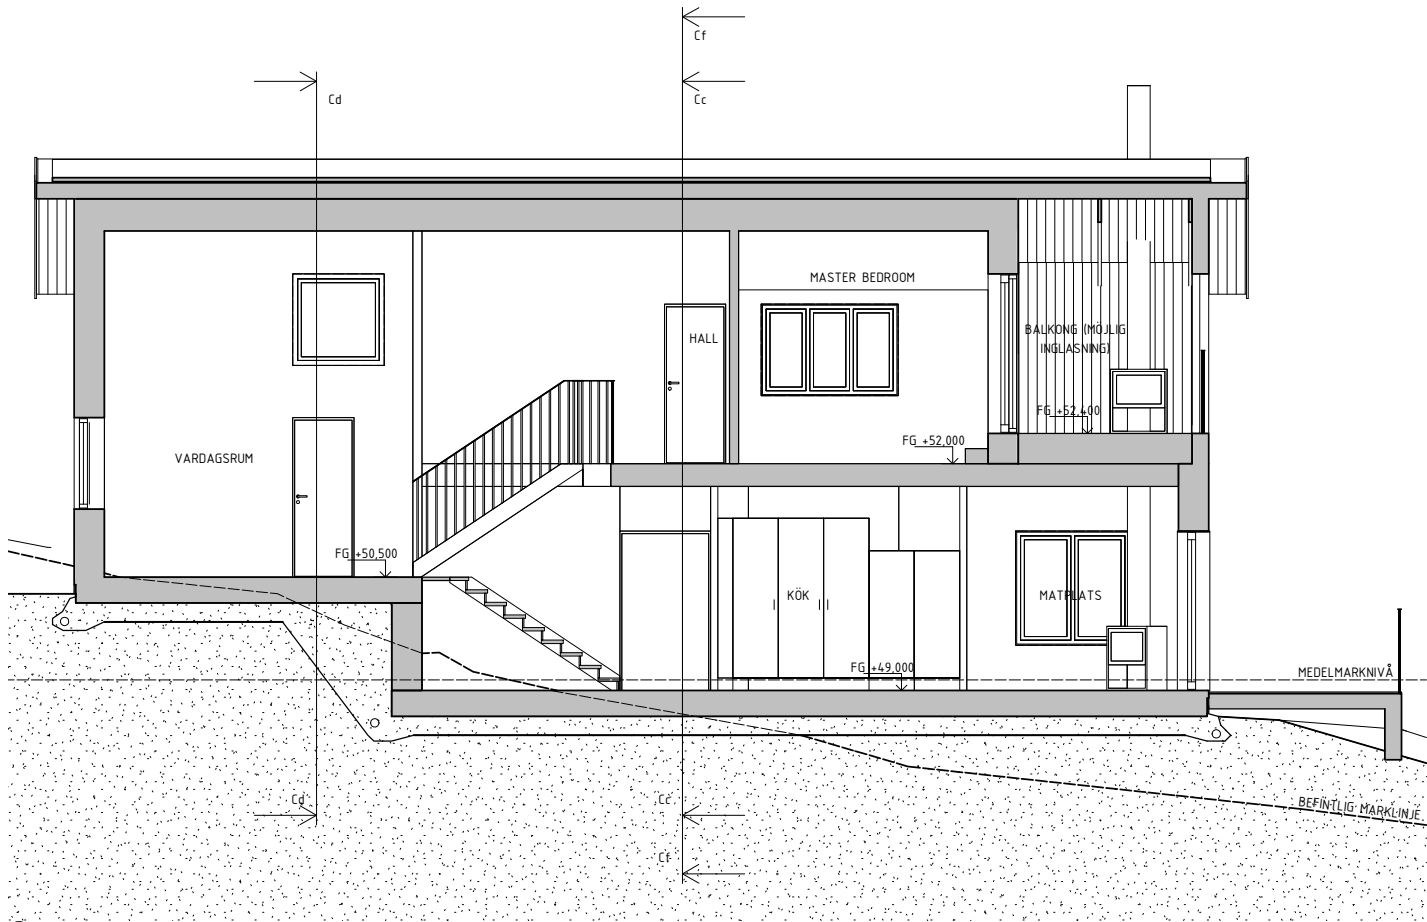


Ca

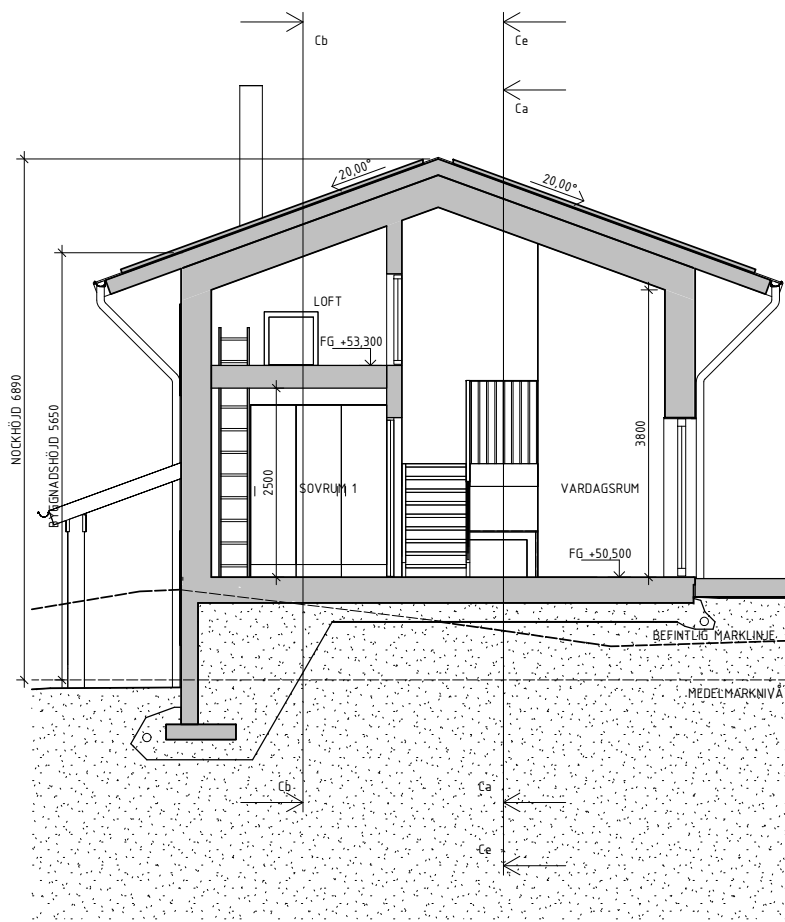

Cb

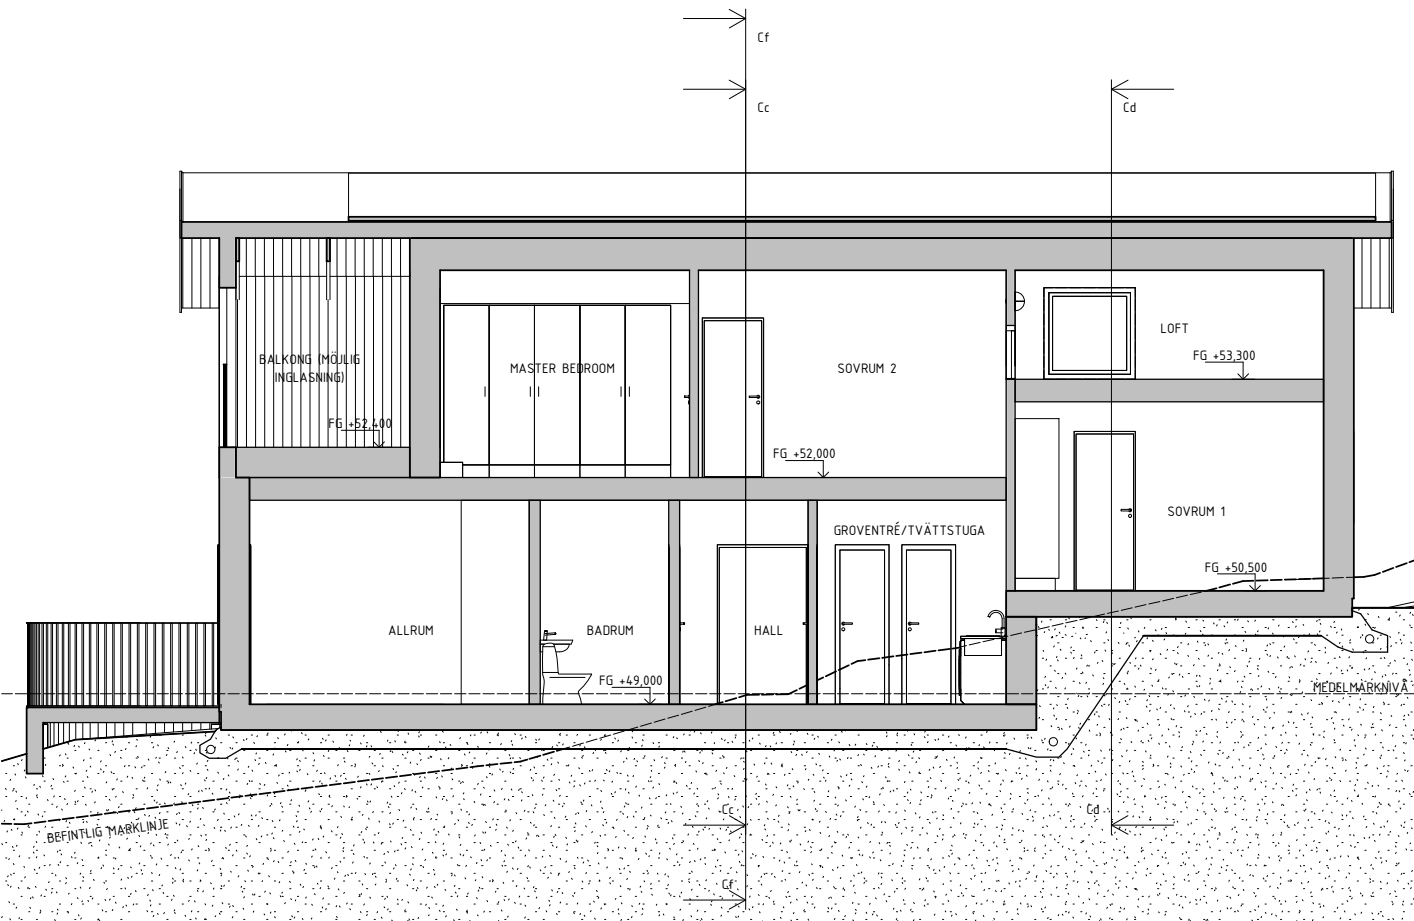

Cd

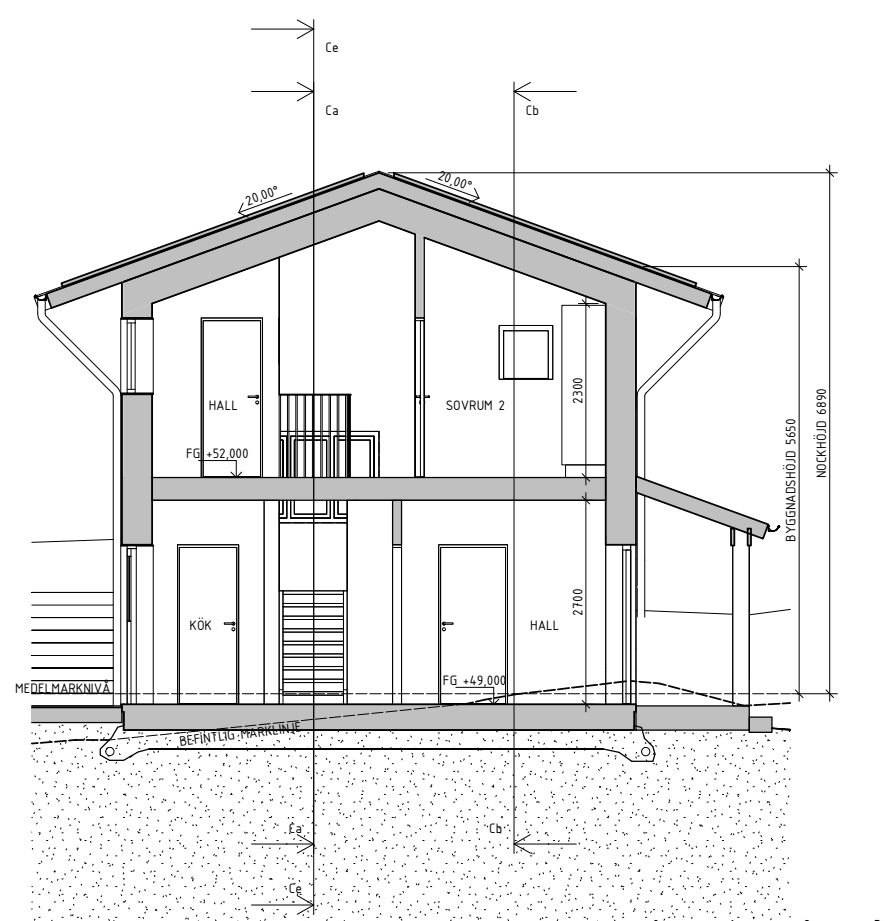

Ce

FÖRKLARINGAR

ALLA MÅTT ANGES I MILLIMETER OM INGET ANNAT ANGES.
HÖJDSYSTEM RH2000.
PLUSHÖJD ANGES I METER.

FG FÄRDIG GOLVNIVÅ
FASTIGHETSGRÄNS

FÖRESKRIFTER

HÄNVISNINGAR

ELEVATIONER
A-40.3-01c

BET	ÄNDRINGEN AVSER	DATUM	SIGN
BYGGLOV			
LANDSJÖ 2:1 MELLAN BJÖRNAVAD OCH BRÅTTOM SLUSS			
Vardag			
X A Vardag		TEL: 08 652 50 50	
UPPDRAG NR 078	RITAD/KONSTR. AV A. Persson	HANDLÄGGARE A. Persson	
DATUM 2025-02-21	ANSVARIG Sanna Taune / Anna Rex		
HUS C Sektioner Ca, Cb, Cc & Cd			
SKALA A1 1:50 A3 1:100		NUMMER A-40.2-01c	
			BET

FÖRKLARINGAR


ALLA MÅTT ANGES I MILLIMETER OM INGET ANNAT ANGES.
HÖJDSYSTEM RH2000.
PLUSHÖJD ANGES I METER.

FG FÄRDIG GOLVNIVÅ
FASTIGHETSGRÄNS


FÖRESKRIFTER

HÄNVISNINGAR

ELEVATIONER
A-40.3-01c

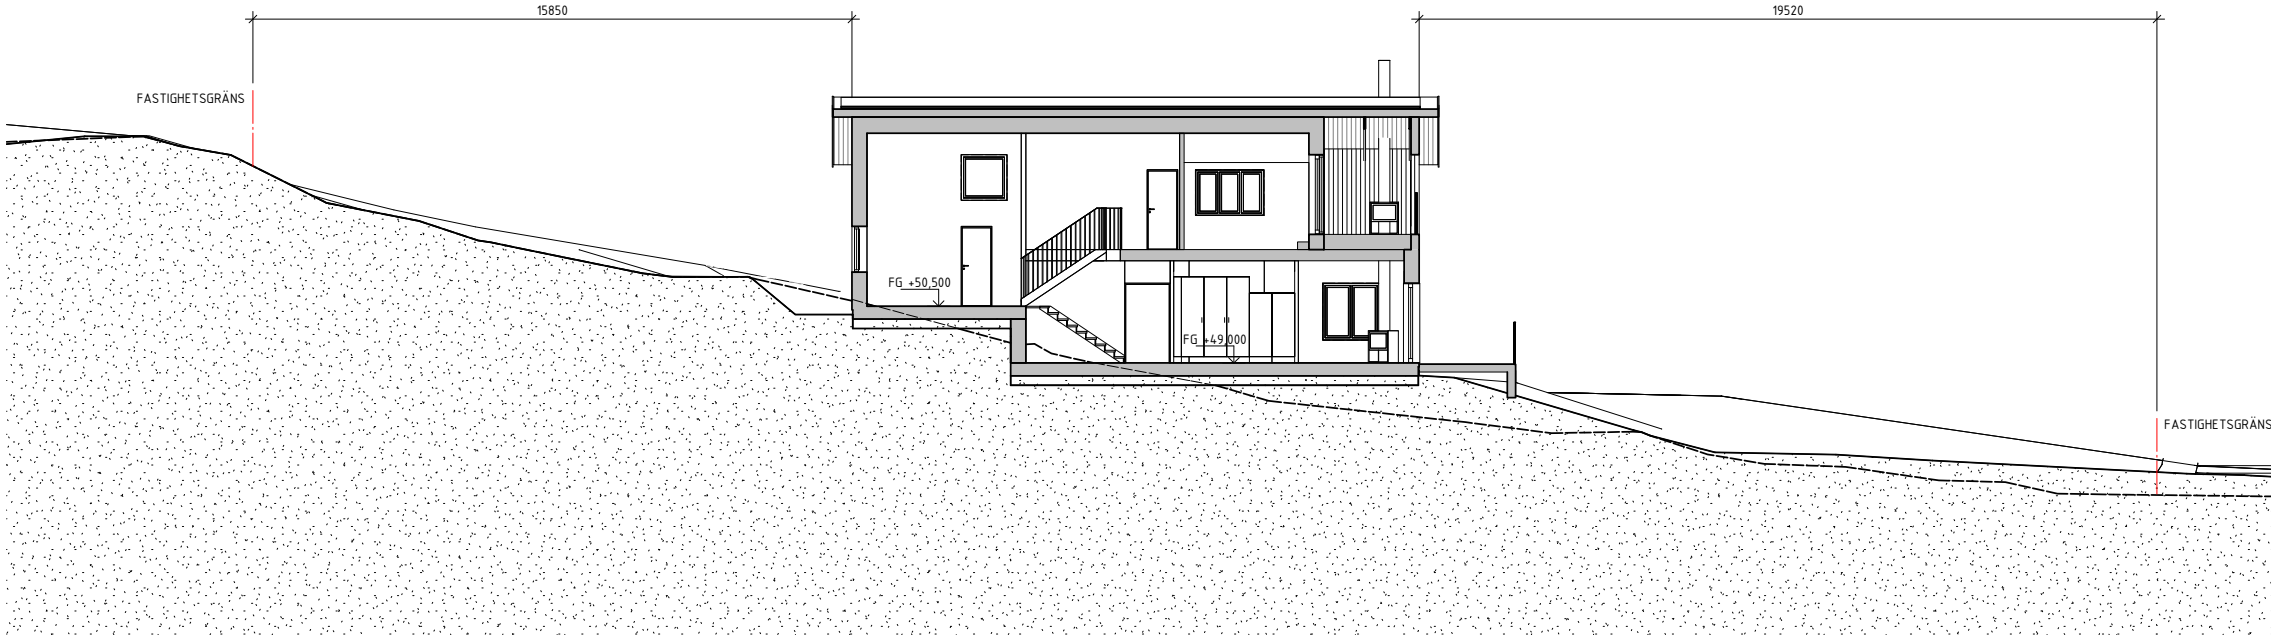

Ce

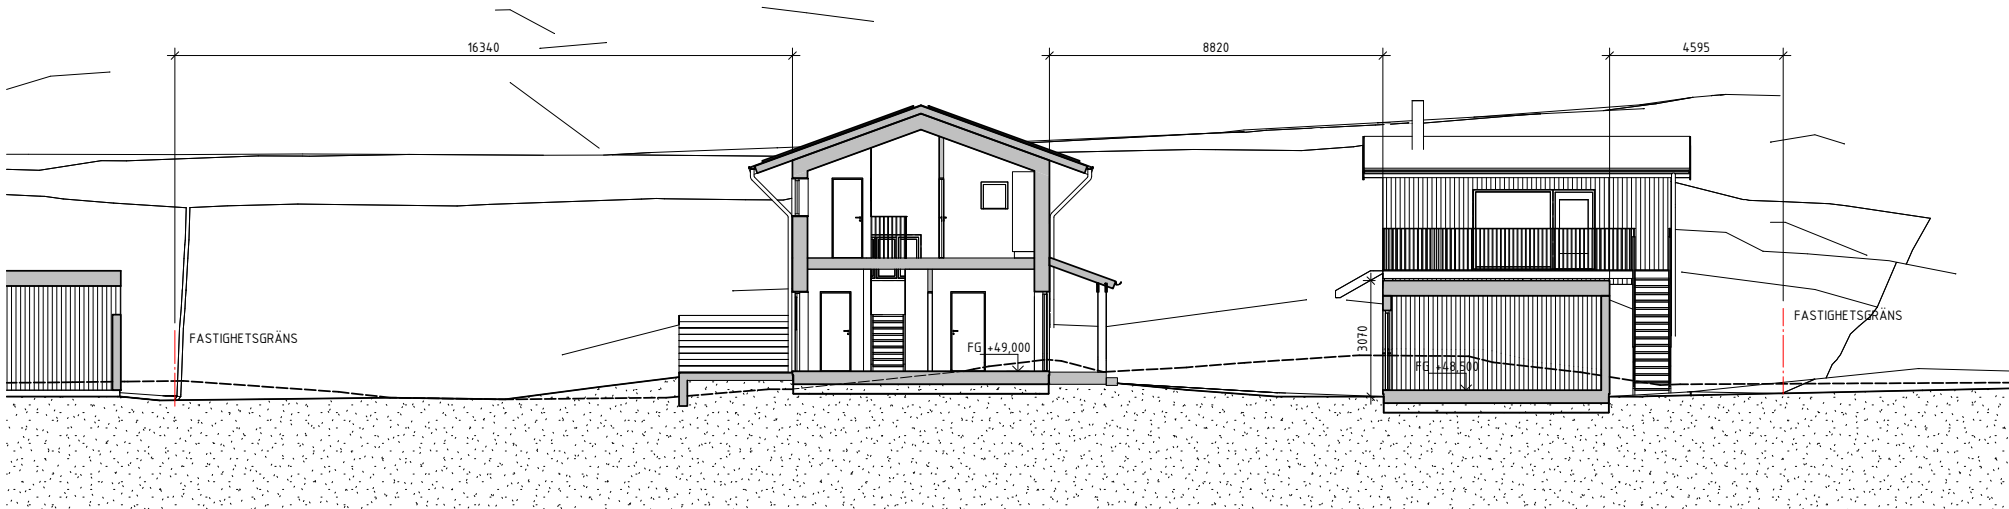

Cf

BET	ÄNDRINGEN AVSER	DATUM	SIGN
BYGGLOV			
LANDSJÖ 2:1			
MELLAN BJÖRNAVAD OCH BRÅTTOM SLUSS			
Vardag			
☒ A Vardag TEL: 08 652 50 50			
UPPDRAG NR 078	RITADKONSTR. AV A. Persson	HANDLÄGGARE A. Persson	
DATUM 2025-02-21	ANSVARIG Sanna Taune / Anna Rex		
HUS C Sektioner Ce & Cf			
SKALA A1 1:100 A3 1:200	NUMMER A-40.2-02c		BET




FÖRKLARINGAR

ALLA MÅTT ANGES I MILLIMETER OM INGET ANNAT ANGES.
HÖJDSYSTEM RH2000.
PLUSHÖJD ANGES I METER.


FÖRESKRIFTER

HÄNVISNINGAR


UTVÄNDIG KULÖR OCH MATERIALBESKRIVNING

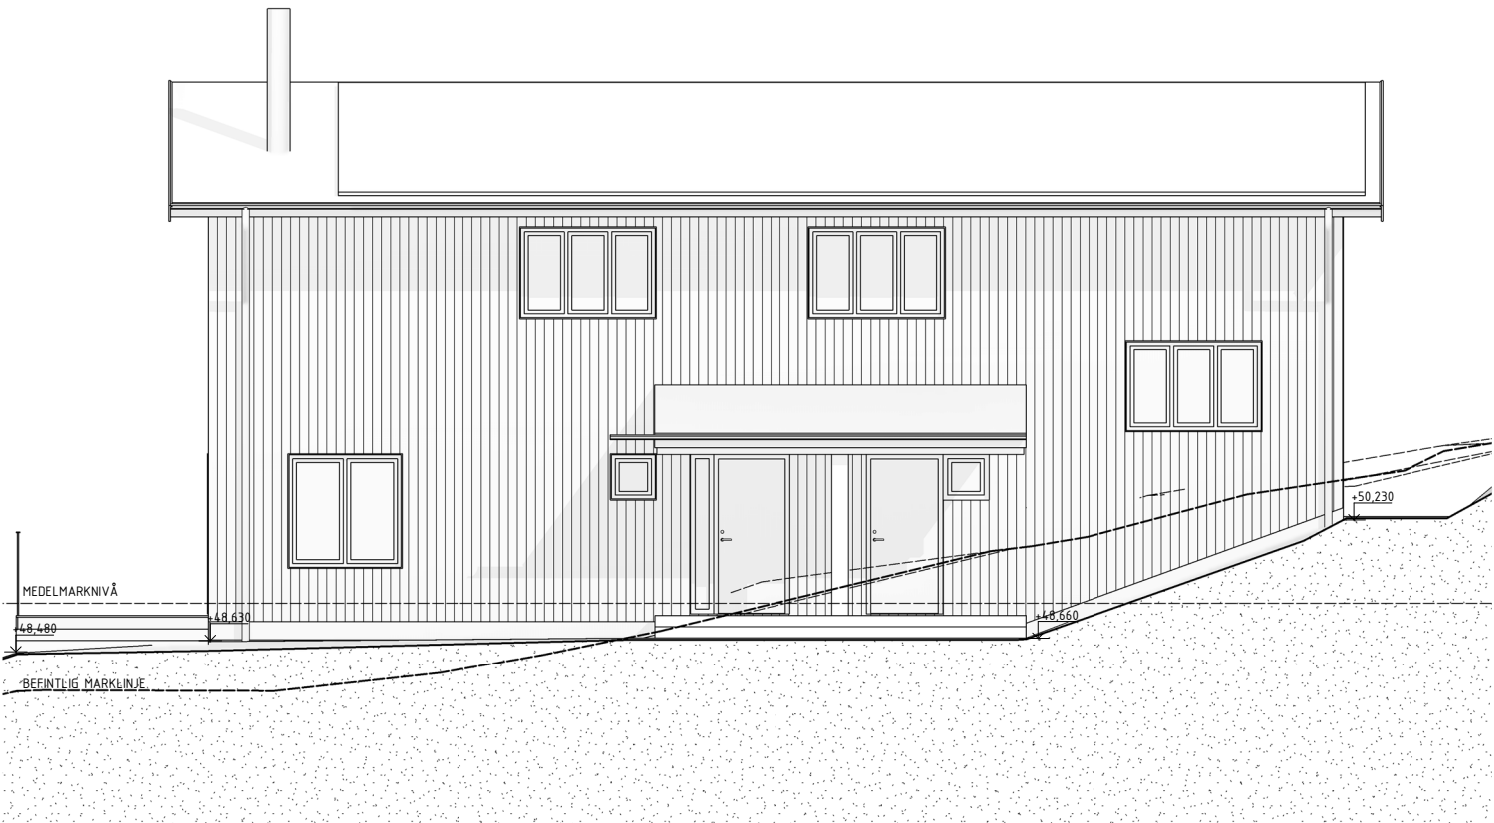


Östfasad

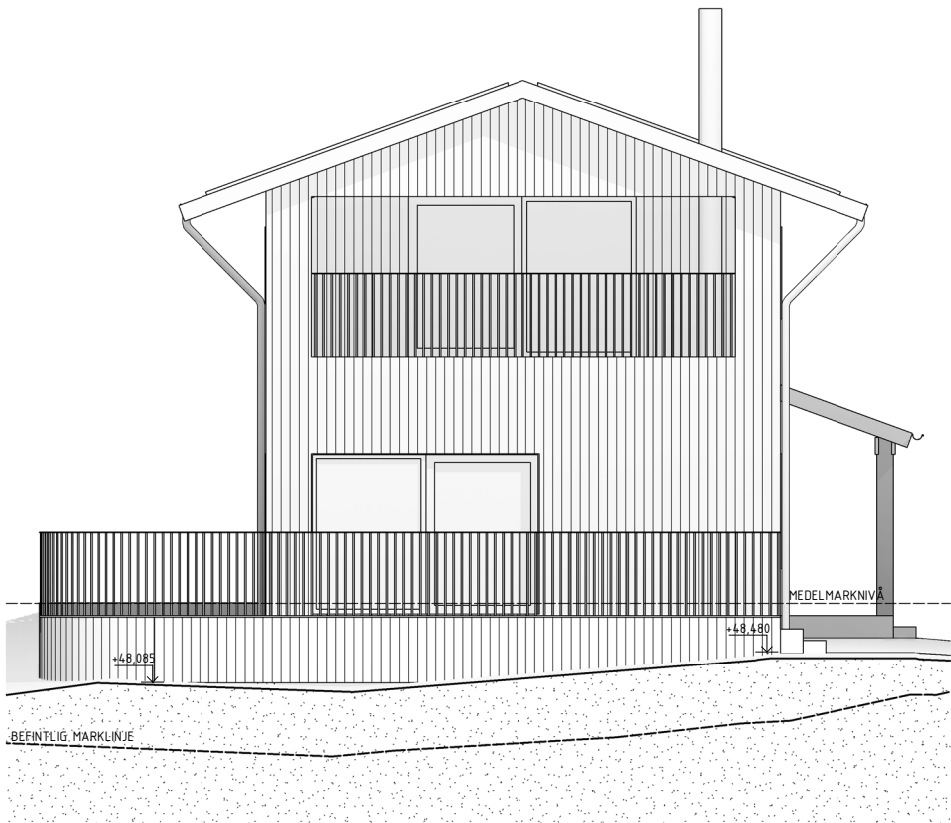


Sydfasad

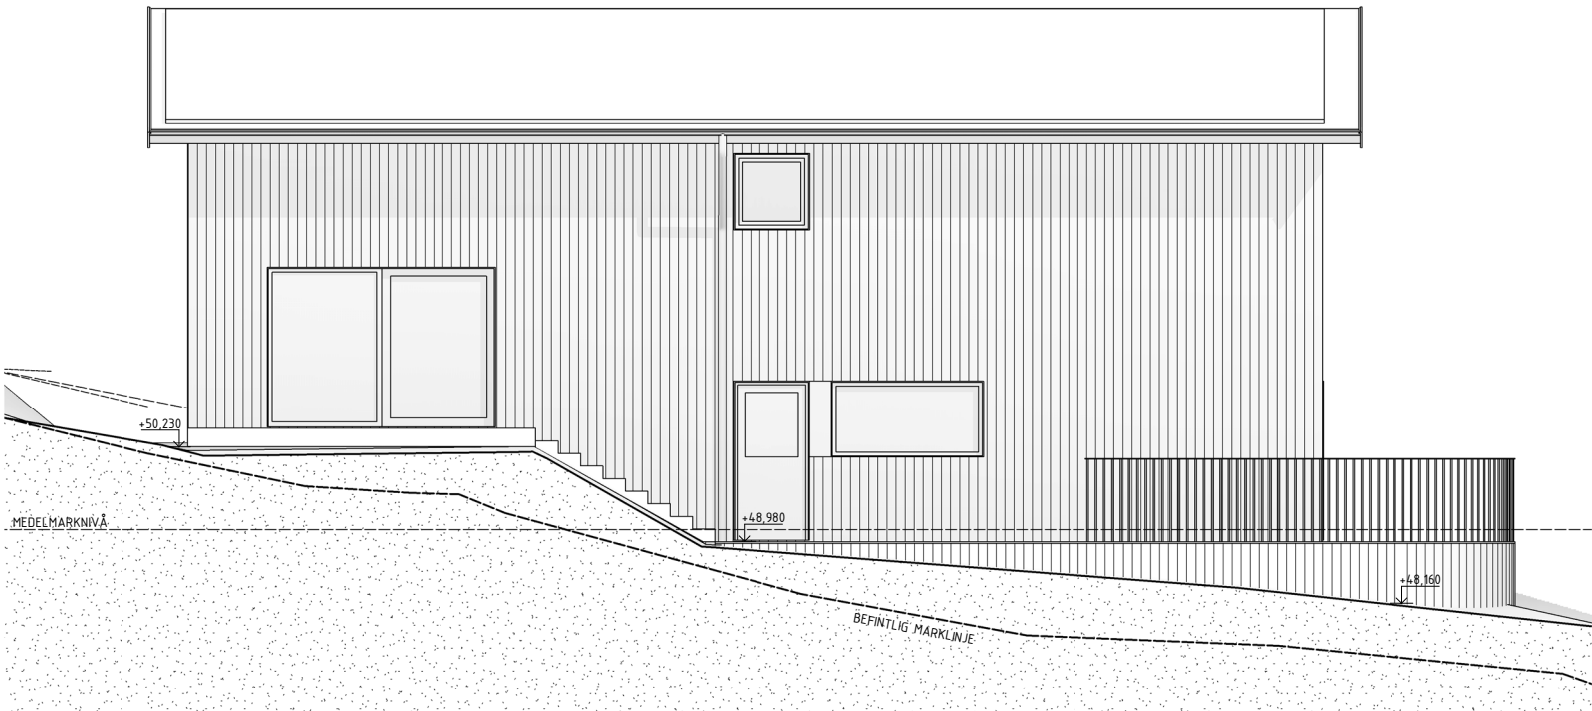


Västfasad

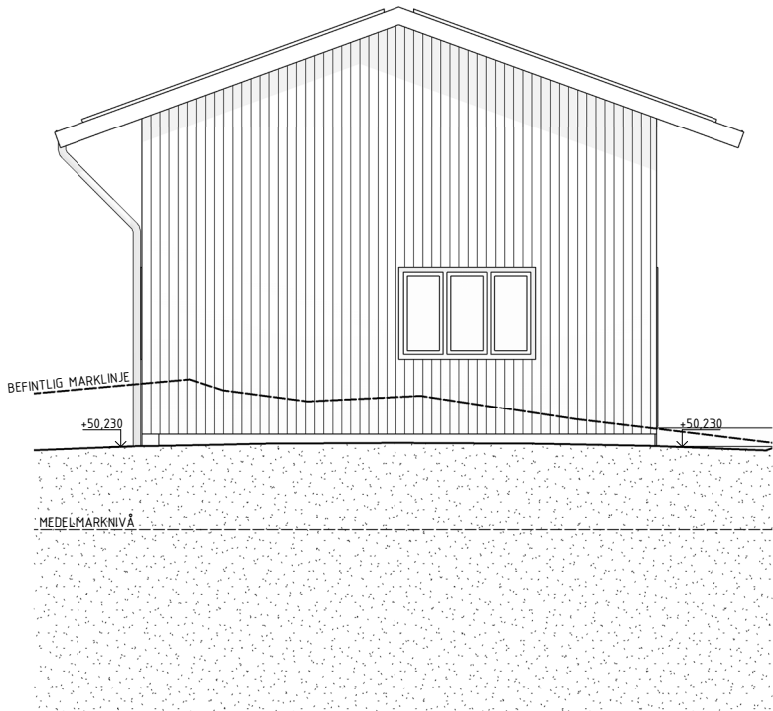


Norrfasad

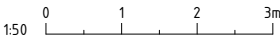


BET	ÄNDRINGEN AVSER	DATUM	SIGN
BYGGLOV			
LANDSJÖ 2:1 MELLAN BJÖRNAVAD OCH BRÅTTOM SLUSS			
Vardag			
☒ A Vardag		TEL: 08 652 50 50	
UPPDRAG NR 078	RITAD/KONSTR. AV A. Persson	HANDLÄGGARE A. Persson	
DATUM 2025-02-21	ANSVARIG Sanna Taune / Anna Rex		
HUS C Fasader			
SKALA A1 1:50 A3 1:100		NUMMER A-40.3-01c	BET

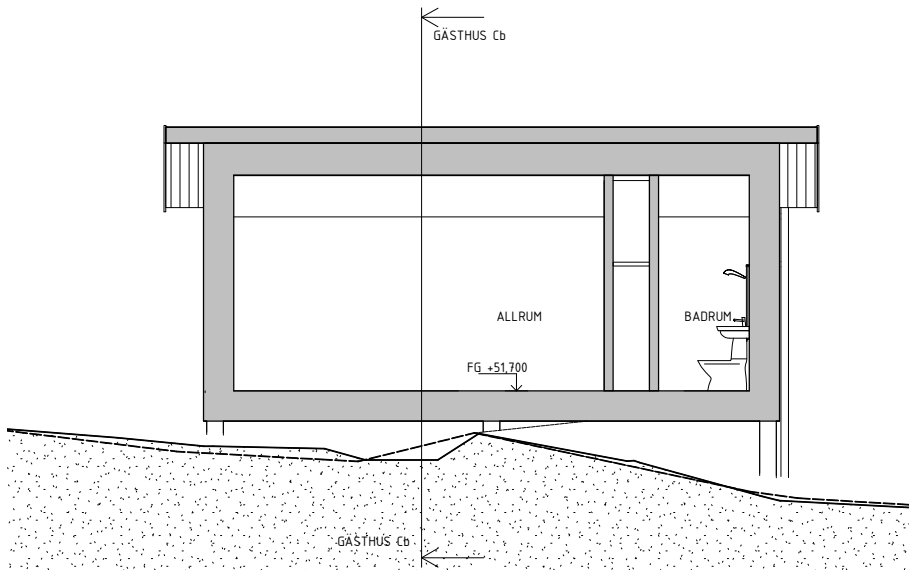


GÄSTHUS Ca

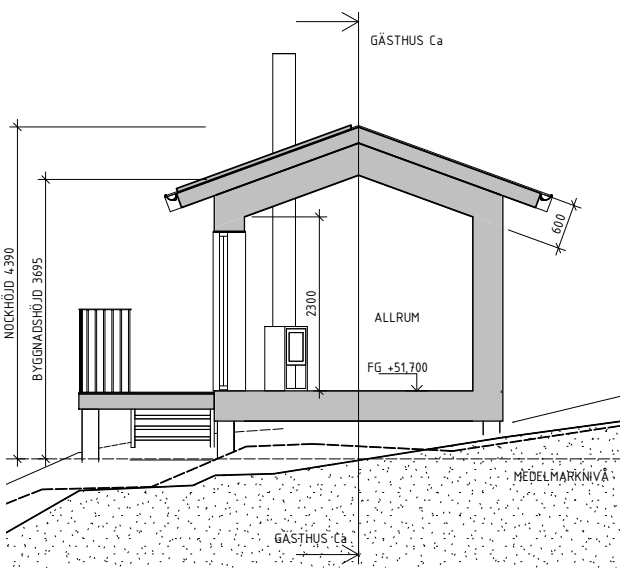


GÄSTHUS Cb

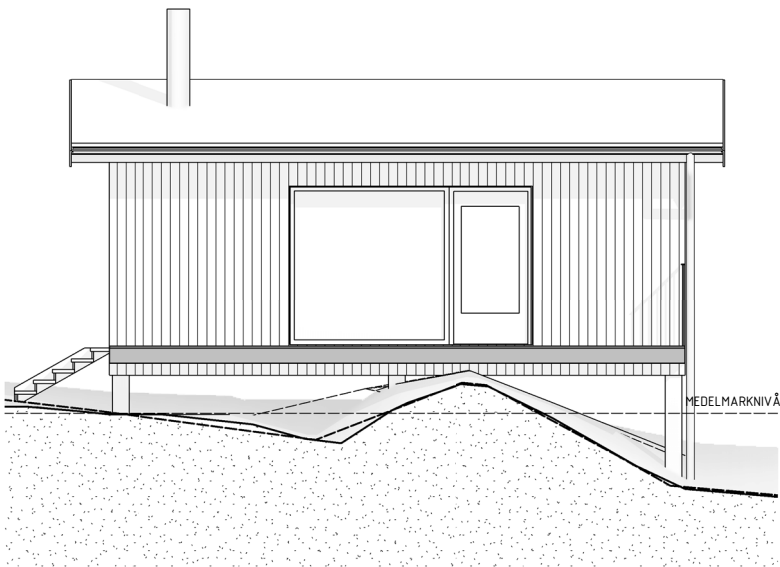


Sydfasad

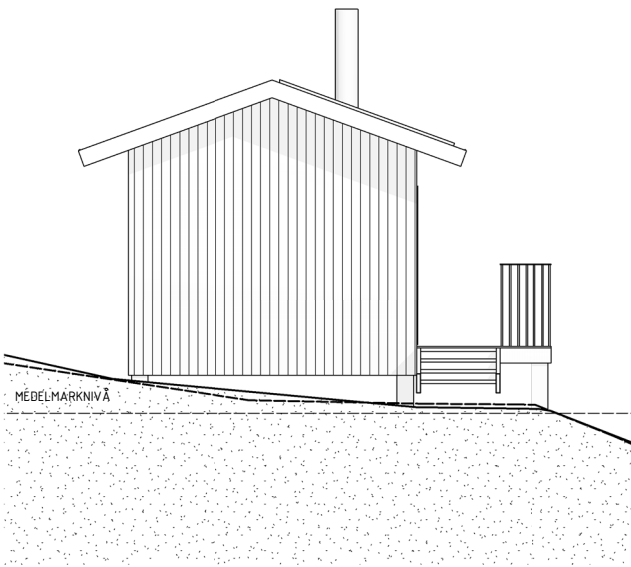

Västfasad

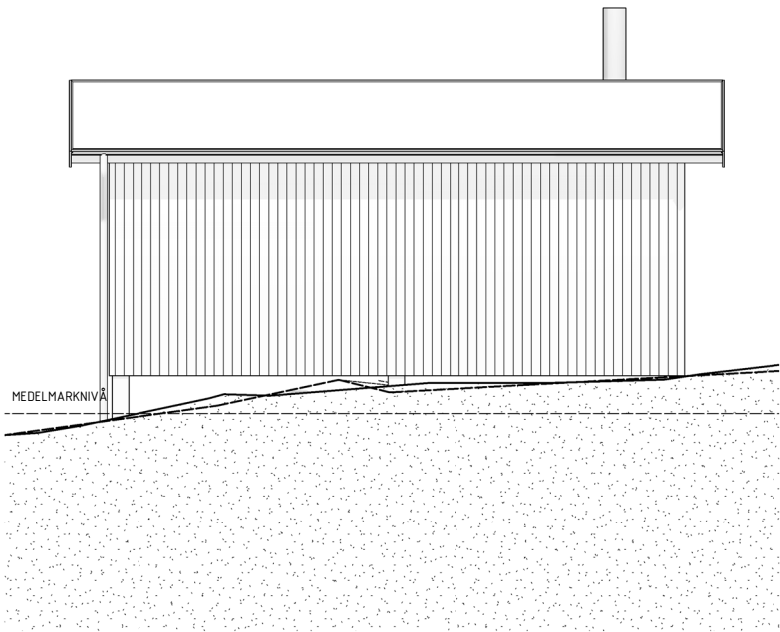

Norrfasad

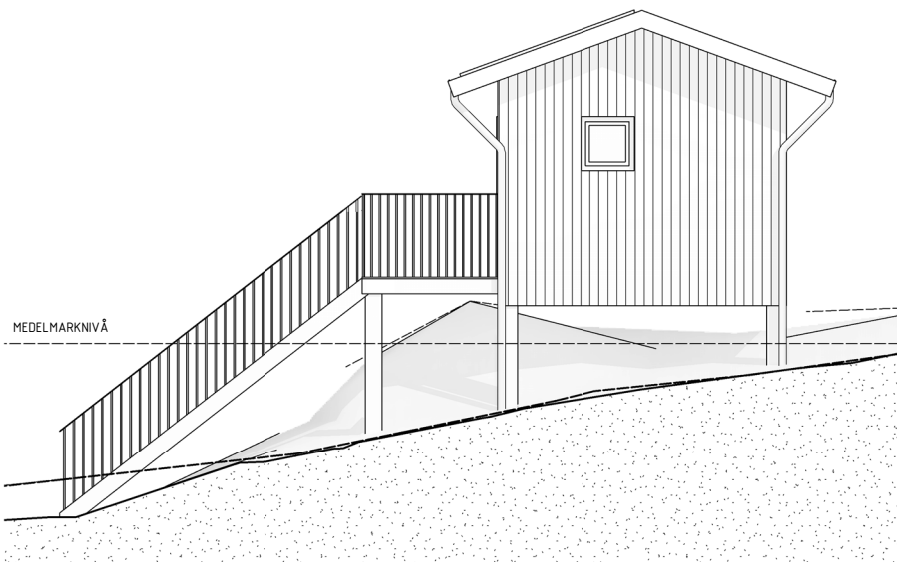

Östfasad


FÖRKLARINGAR


ALLA MÅTT ANGES I MILLIMETER OM INGET ANNAT ANGES.
HÖJDSYSTEM RH2000.
PLUSHÖJD ANGES I METER.

FÖRESKRIFTER


HÄNVISNINGAR


UTVÄNDIG KULÖR- OCH MATERIALBESKRIVNING

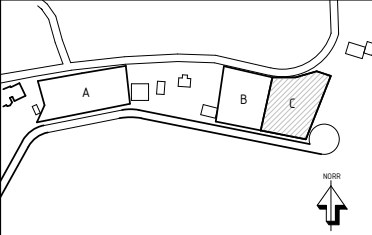BET	ÄNDRINGEN AVSER	DATUM	SIGN	
BYGGLOV				
				
LANDSJÖ 2:1 MELLAN BJÖRNAVAD OCH BRÅTTOM SLUSS				
Vardag				
☒ A Vardag		TEL: 08 652 50 50		
UPPDRAG NR 078	RITAD/KONSTR. AV A. Persson	HANDLÄGGARE A. Persson		
DATUM 2025-02-21	ANSVARIG Sanna Taune / Anna Rex			
HUS C Gästhus				
SKALA A1 1:50 A3 1:100		NUMMER A-4.0.4-01c		
			BET	

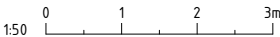

C:\Users\August\Persson\Vardag\Projekt V - Documents\078 - Landsjö\Jobb\Revit\Arbetsmodell\072_Landsjö.rvt
2025-02-21 21:19:02

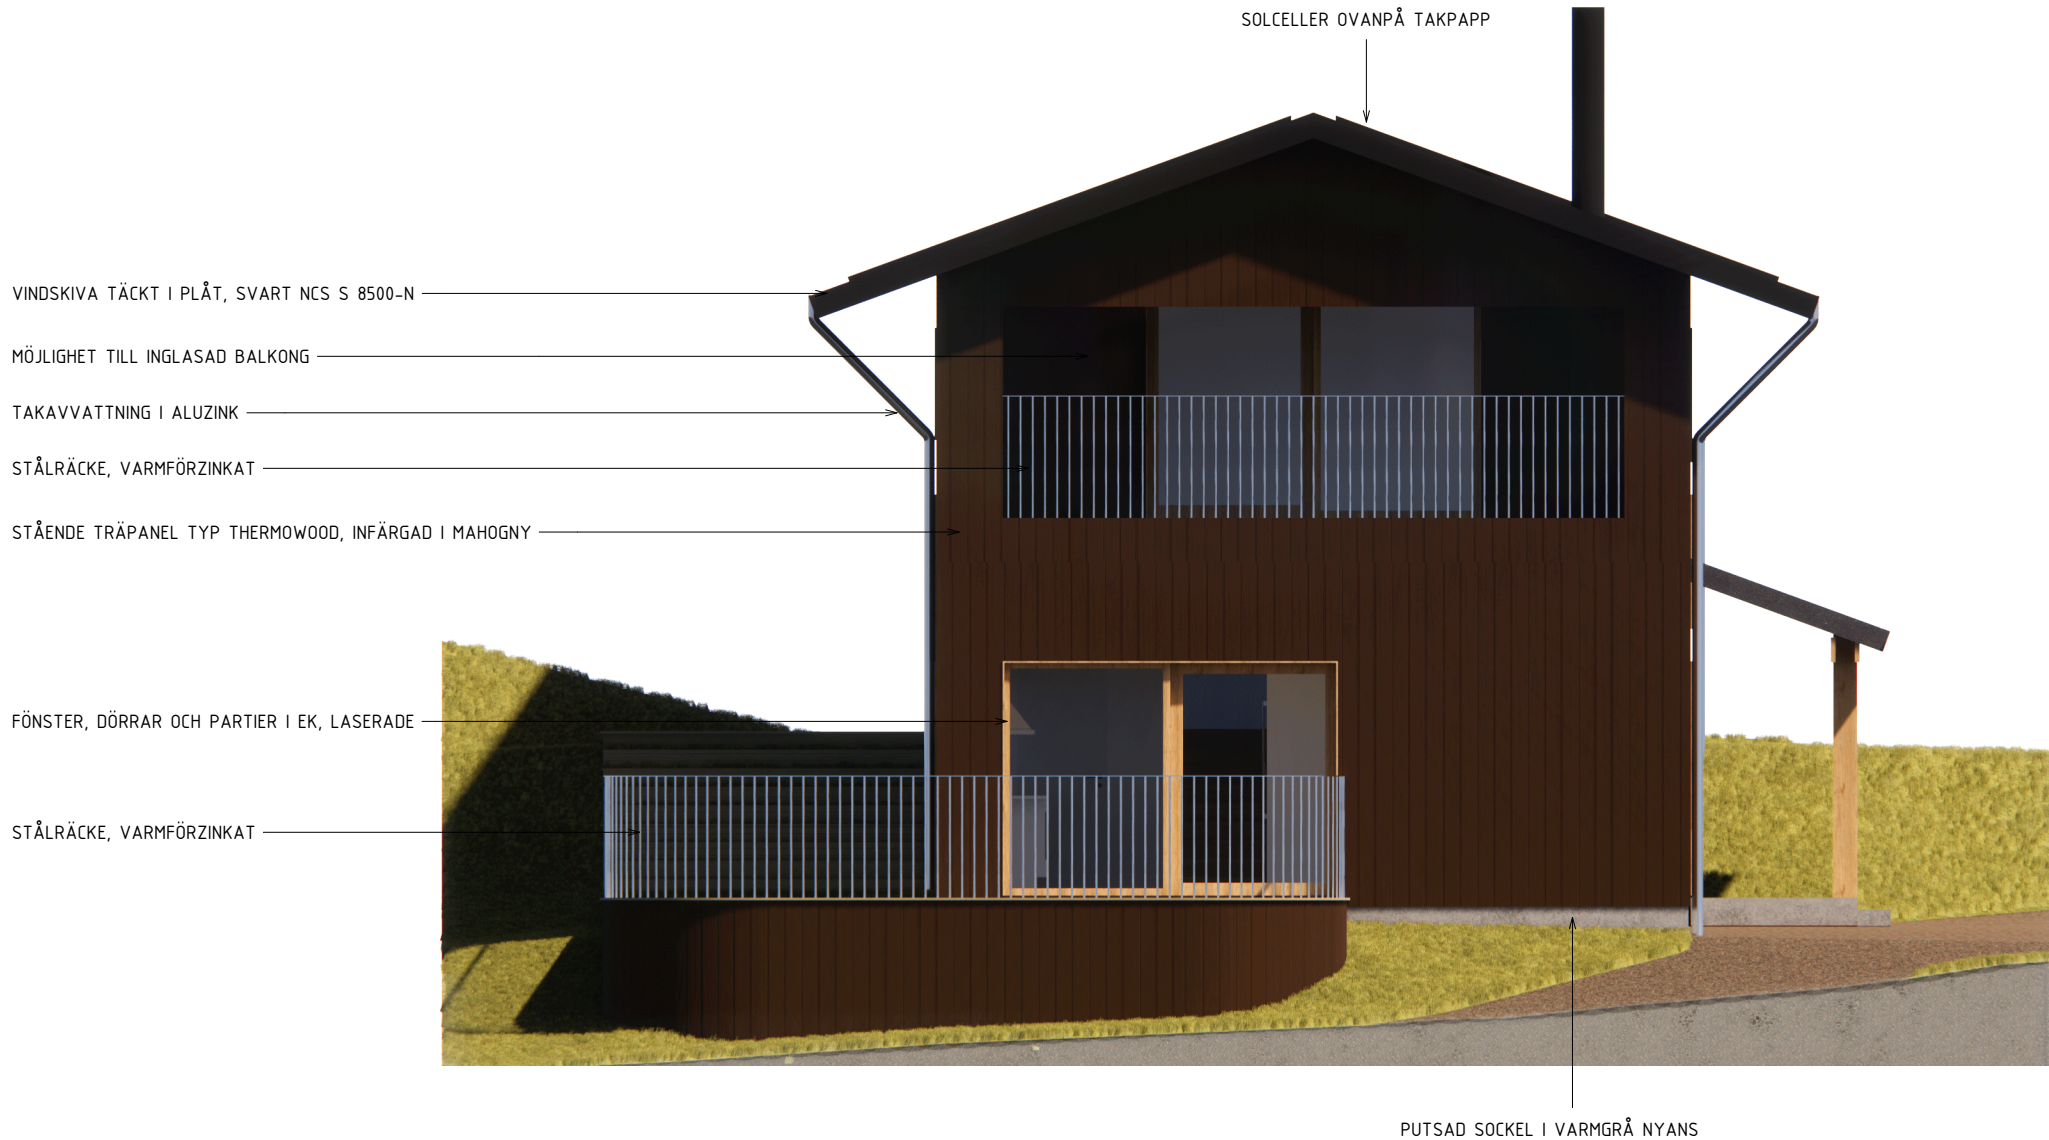

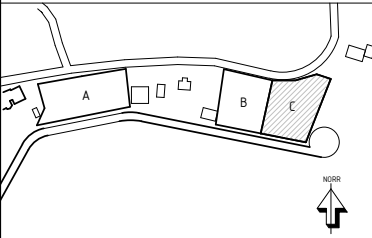BET	ÄNDRINGEN AVSER	DATUM	SIGN
BYGGLOV			
			
LANDSJÖ 2:1			
MELLAN BJÖRNAVAD OCH BRÅTTOM SLUSS			
Vardag			
☒ A Vardag		TEL: 08 652 50 50	
UPPDRAG NR 078	RITAD/KONSTR. AV A. Persson	HANDLÄGGARE A. Persson	
DATUM 2025-02-21	ANSVARIG Sanna Taune / Anna Rex		
HUS C			
Utvändig kulör- och materialbeskrivning			
SKALA	NUMMER	BET	
